





ARRAJA IMMOBILIEREE  
APPART B12 RESIDENCE ESSALEM  
RUE L'AMINE EL CHABBI ENNASR 2  
spierraja@planet.tn TEL:71829022  
mobile:25303091 FAX:71827139

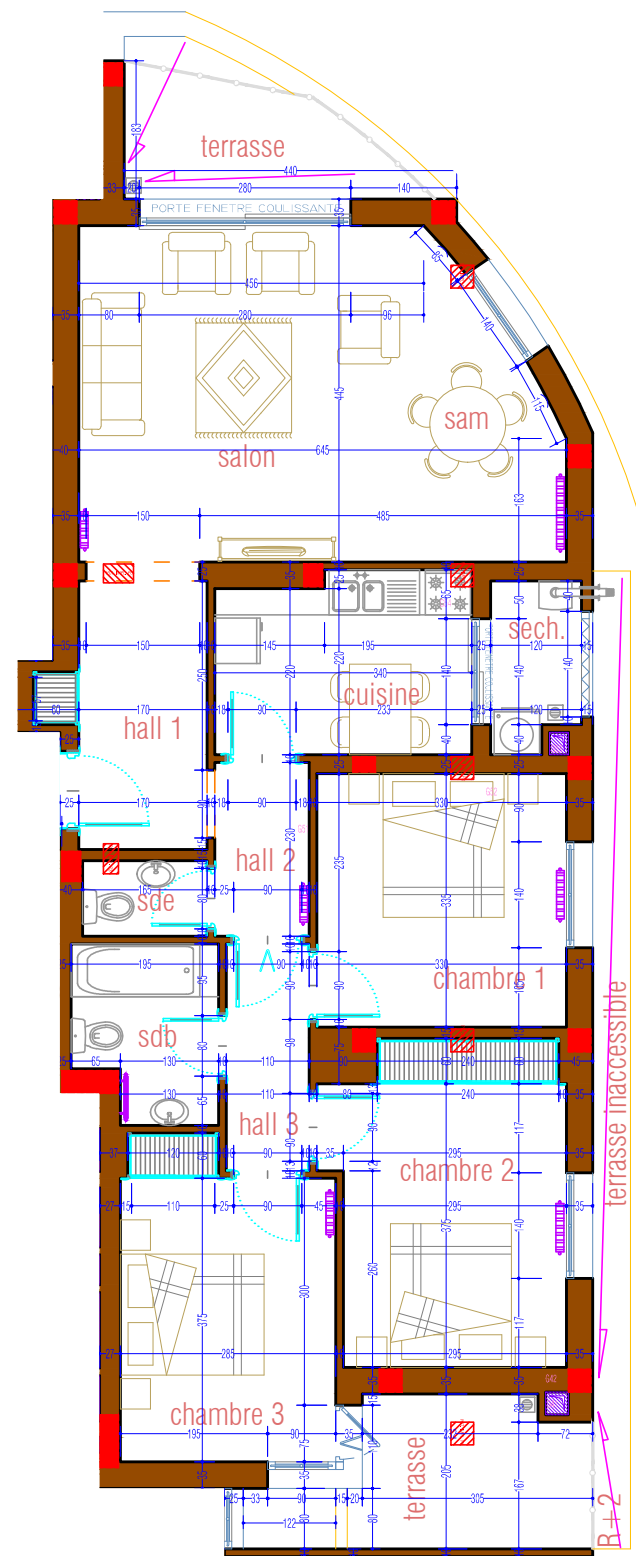

**3B2** S+3

3ème ÉTAGE BLOC B APP N°2

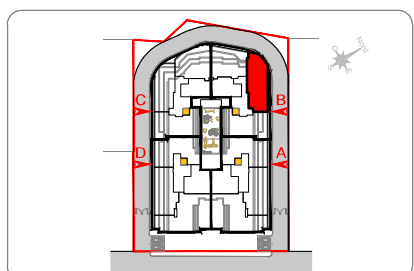

SURFACE HORS OEUVRE : 123 m<sup>2</sup>  
SURFACE COMMUNE: 19 m<sup>2</sup>  
SURFACE TOTALE: 142 m<sup>2</sup>

ces plans ainsi que ces différentes dimensions sont donnés à titre indicatif et non définitif, ils peuvent être légèrement modifiés lors de l'exécution des travaux.