

PROMOTEUR: SOCIÉTÉ DE PROMOTION
JUMEIRAH SQUARE
PROJET D'UN IMMEUBLE RÉSIDENTIEL EN R+6
A CITE ENNASSER,
"SILVER SQUARE"

ARCHITECTE : OMAR SMAOUI
GSM : 54 119 928


APPARTEMENT : N°A-54 (5ème ETAGE)

S+2 : Salon/sam.+kitchenette+2chambres +salle
de bain+terrasse découverte

Surface Total: 106.40 m²

Surface Terrasse découverte: 70.00 m²

Surface Piscine : 20.00 m²

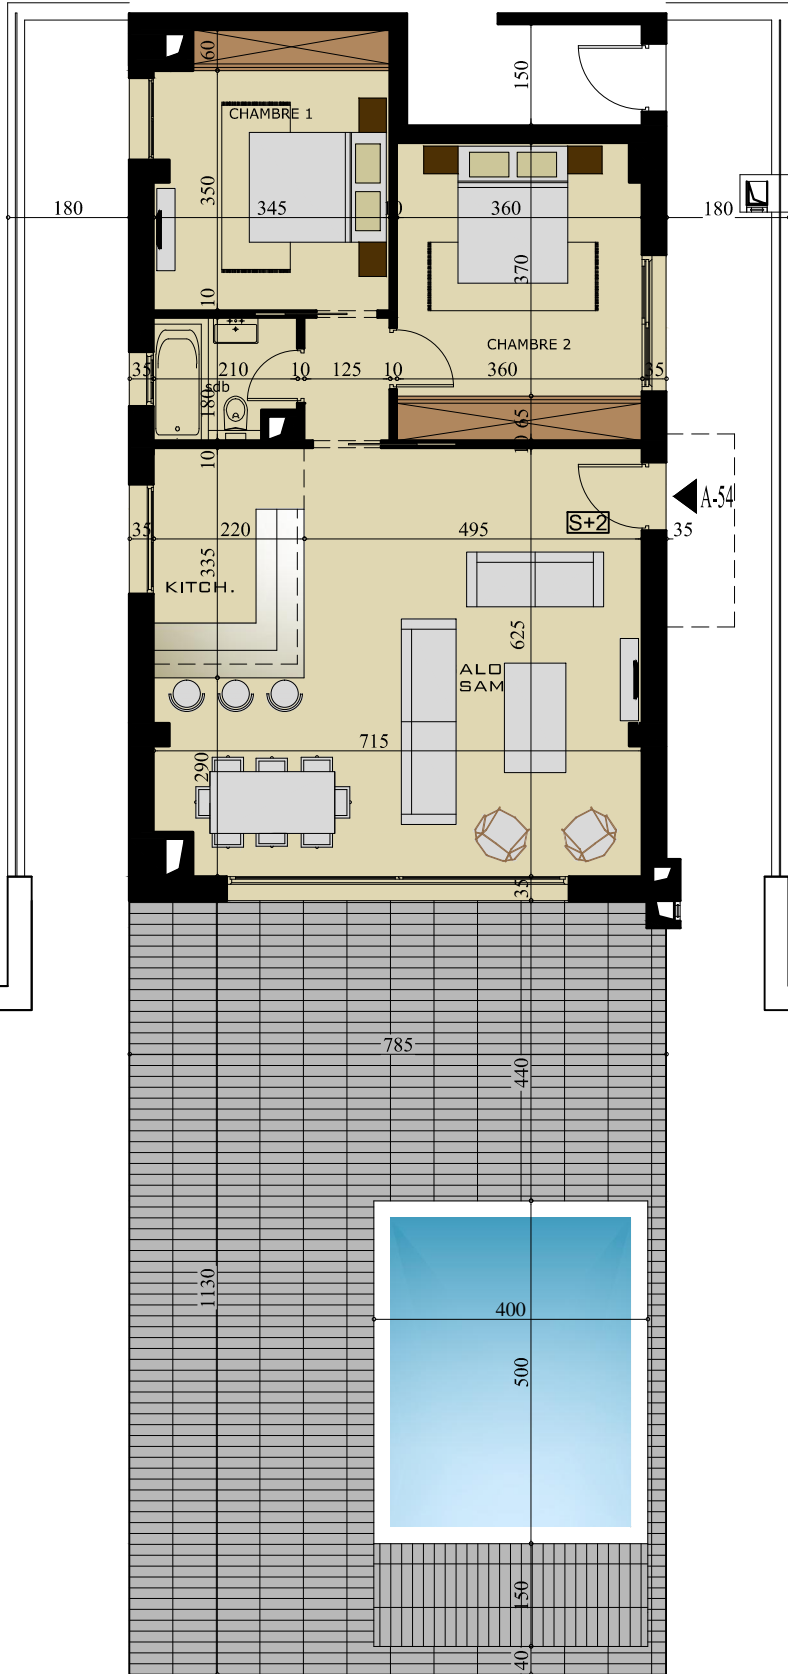

AP.S+2
LOGEMENT TYPE APPARTEMENT N° A 5.4
SURFACE TOTAL : 106.40m ²

PLAN 5ème ETAGE