


# PLAN 2ème ETAGE

S.Couverte:286m<sup>2</sup>

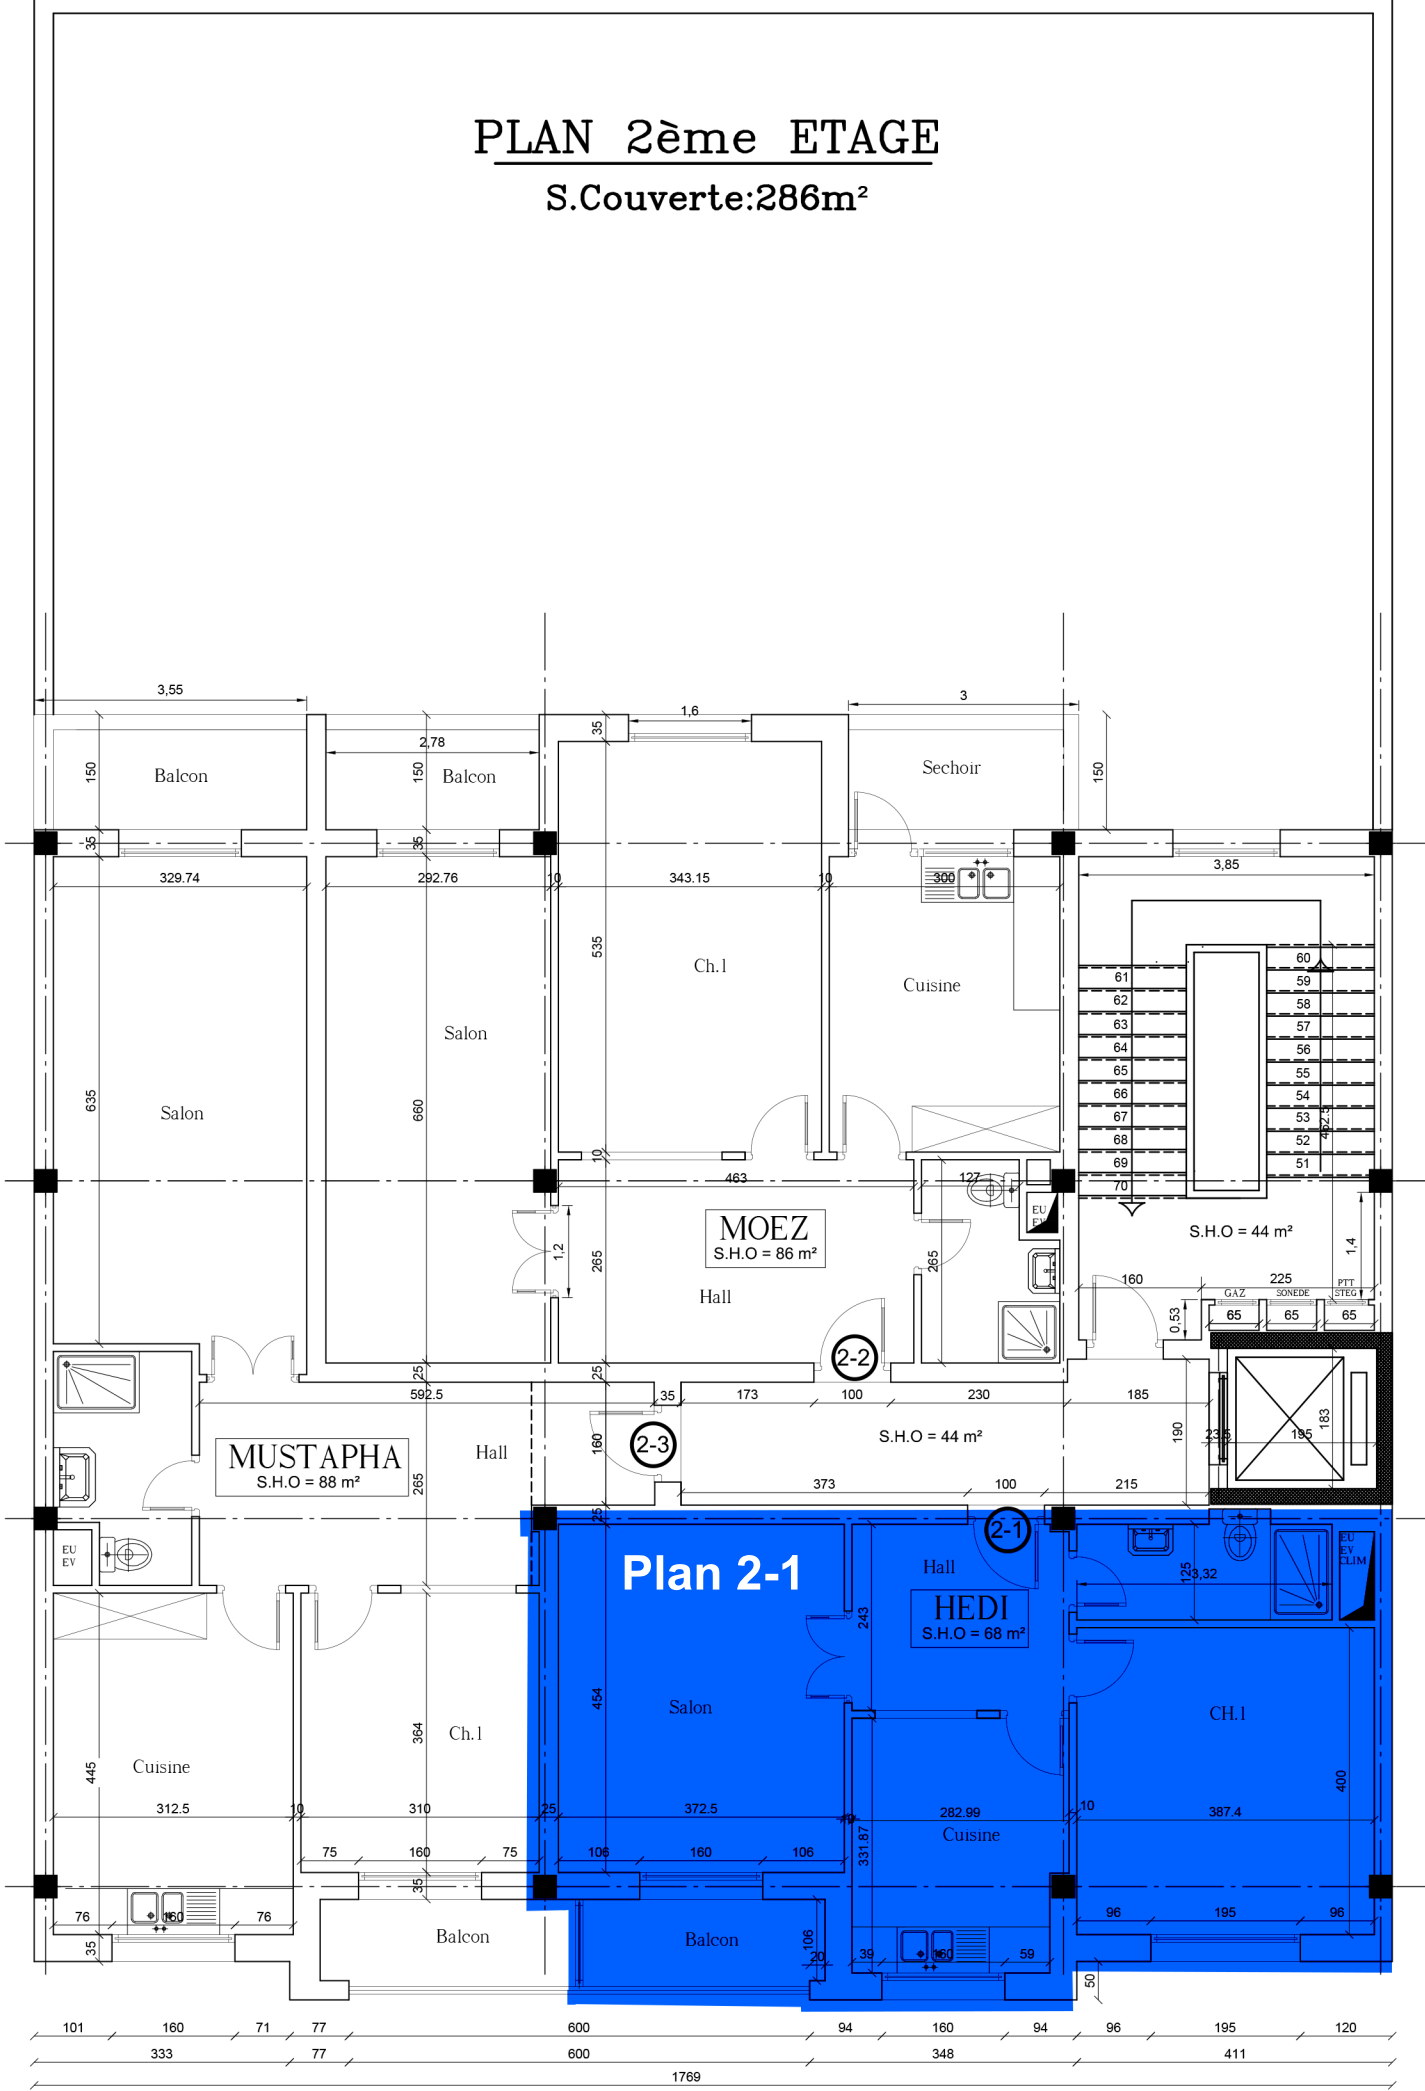

**Plan 2-1**

**HEDI**  
S.H.O = 68 m<sup>2</sup>

**MUSTAPHA**  
S.H.O = 88 m<sup>2</sup>

**MOEZ**  
S.H.O = 86 m<sup>2</sup>

S.H.O = 44 m<sup>2</sup>

S.H.O = 44 m<sup>2</sup>

**HEDI**  
S.H.O = 68 m<sup>2</sup>

**Plan 2-1**

101 160 71 77 600 94 160 94 96 195 120  
333 77 600 348 411