


 Echelle : 1/100

NB: Ce plan ainsi que sa surface et ses dimensions sont donnés à titre purement indicatif

GREEN CITY

IMMEUBLE BUREAUTIQUE R+10
AVEC RDC COMMERCIAL SIS À SOUSSE

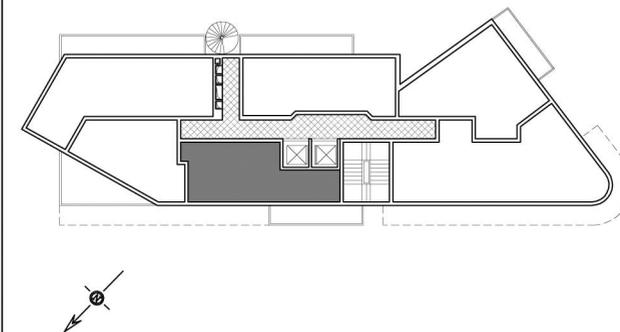

B 1 . 1

DESIGNATION	SURFACE (m ²)
Bureau 1	09.79
Bureau 2	14.12
Deg	02.17
Accueil	08.81
W.C	02.06
Kitchenette	02.39
SURFACE UTILE	39.34
SURFACE HORS OEUVRE	47.75
PARTIES COMMUNES	08.01
SURFACE TOTALE	55.76
Terrasse couverte	08.97

SAADA HATEM: ARCHITECTE

CENTRE MISK, BLOC B, BUREAU B6, 1073 TUNIS MONTPLAISIR
TEL/FAX: 71 951 876