
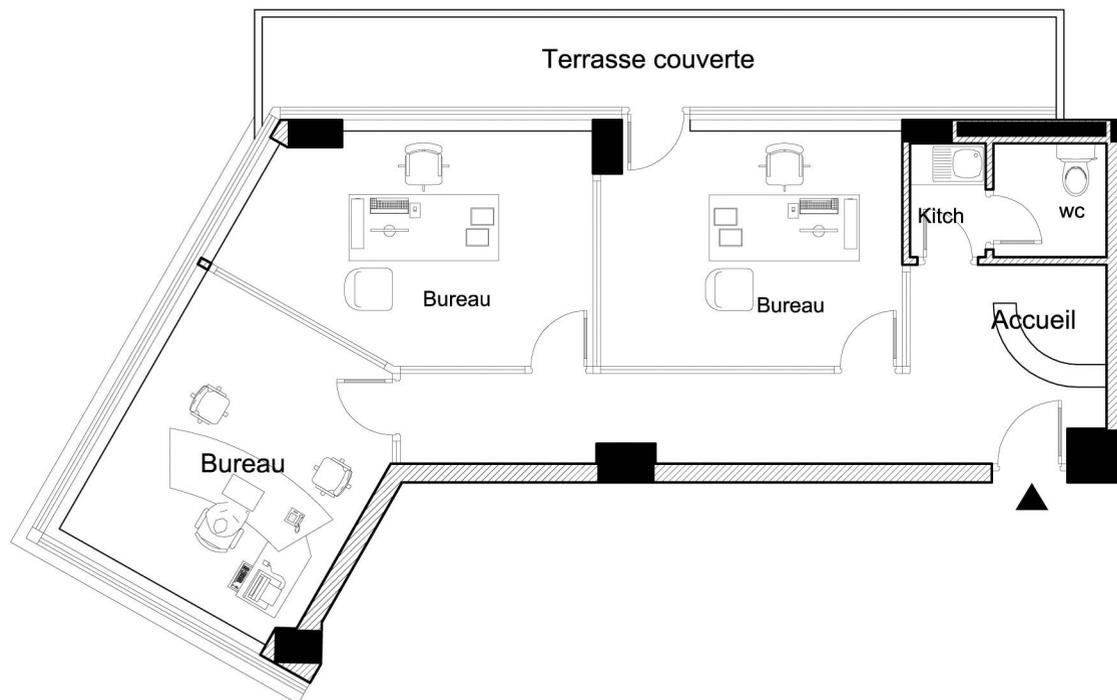


IMMEUBLE BUREAUTIQUE R+10
AVEC RDC COMMERCIAL SIS À SOUSSE

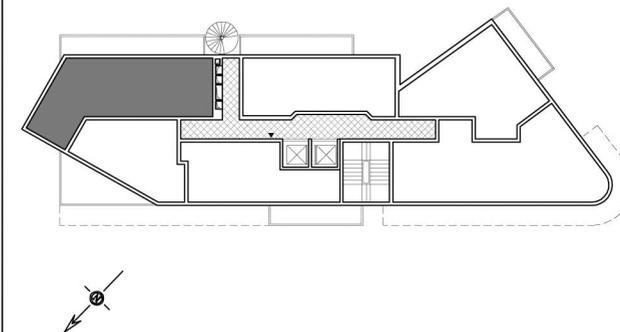

B 1 . 3

DESIGNATION	SURFACE (m ²)
Bureau 1	13.05
Bureau 2	13.08
Bureau 3	12.31
Accueil	06.64
W.C	02.26
Kitchenette	01.51
Couloir	07.87
SURFACE UTILE	56.74
SURFACE HORS OEUVRE	68.03
PARTIES COMMUNES	11.40
SURFACE TOTALE	79.43
Terrasse couverte	13.95

Echelle : 1/100

NB: Ce plan ainsi que sa surface et ses dimensions sont donnés à titre purement indicatif

SAADA HATEM: ARCHITECTE

CENTRE MISK, BLOC B, BUREAU B6, 1073 TUNIS MONTPLAISIR
TEL/FAX: 71 951 876