


Echelle : 1/100

NB: Ce plan ainsi que sa surface et ses dimensions sont donnés à titre purement indicatif

GREEN CITY

IMMEUBLE BUREAUTIQUE R+10
AVEC RDC COMMERCIAL SIS À SOUSSE

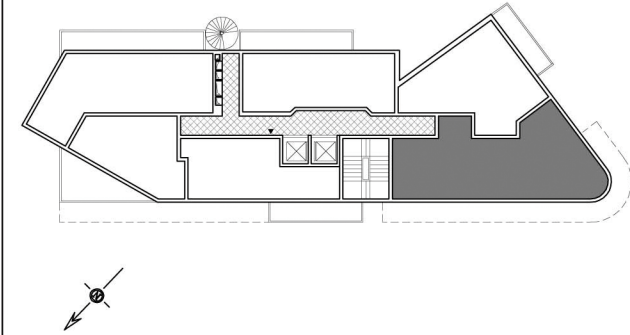

B 1.6

DESIGNATION	SURFACE (m ²)
Bureau 1	17.28
Bureau 2	12.65
Bureau 3	11.37
Archives	03.76
Accueil	10.79
Couloir	10.99
W.C	02.15
Kitchenette	03.52
Séchoir	02.71
SURFACE UTILE	75.22
SURFACE HORS OEUVRE	91.17
PARTIES COMMUNES	15.28
SURFACE TOTALE	106.45

SAADA HATEM: ARCHITECTE

CENTRE MISK, BLOC B, BUREAU B6, 1073 TUNIS MONTPLAISIR

TEL/FAX: 71 951 876