



 Echelle : 1/100

NB: Ce plan ainsi que sa surface et ses dimensions sont donnés à titre purement indicatif

GREEN CITY

IMMEUBLE BUREAUTIQUE R+10
AVEC RDC COMMERCIAL SIS À SOUSSE

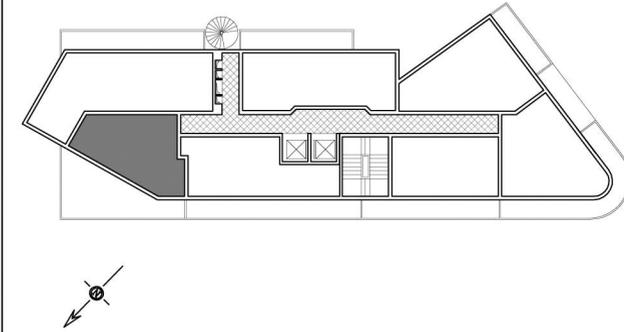

B 10.2

| DESIGNATION | SURFACE (m ²) |
|----------------------------|---------------------------|
| Bureau 1 | 14.23 |
| Bureau 2 | 09.15 |
| Placards | 00.19 |
| Accueil | 07.43 |
| W.C | 01.85 |
| Kitchenette | 02.35 |
| | |
| | |
| | |
| | |
| SURFACE UTILE | 35.20 |
| SURFACE HORS OEUVRE | 42.16 |
| PARTIES COMMUNES | 07.07 |
| SURFACE TOTALE | 49.23 |
| | |
| Terrasse découverte | 26.68 |

SAADA HATEM: ARCHITECTE

CENTRE MISK, BLOC B, BUREAU B6, 1073 TUNIS MONTPLAISIR
TEL/FAX: 71 951 876