



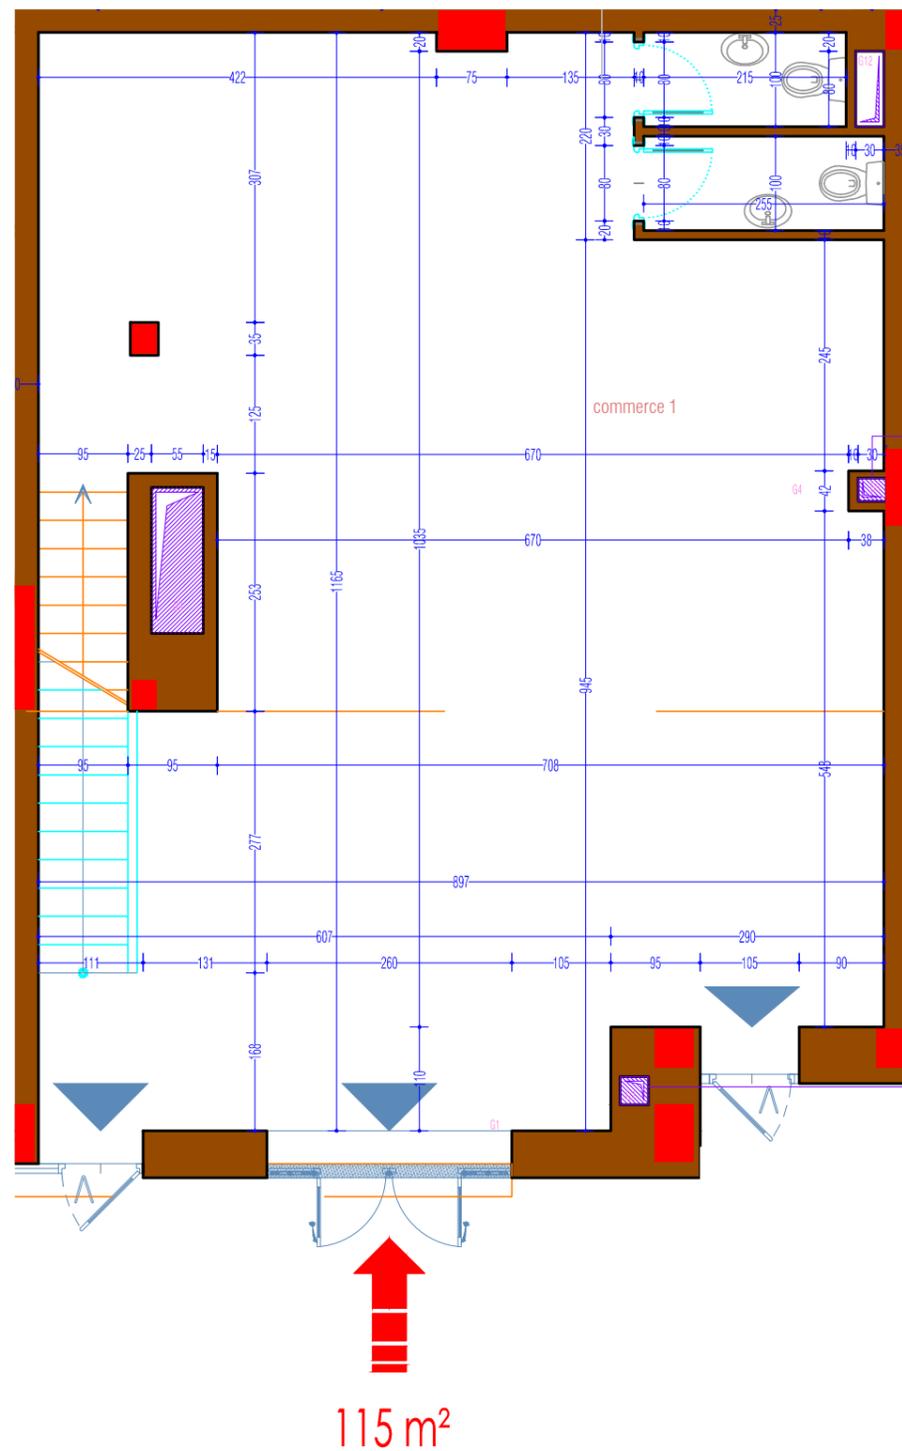

76 m<sup>2</sup>

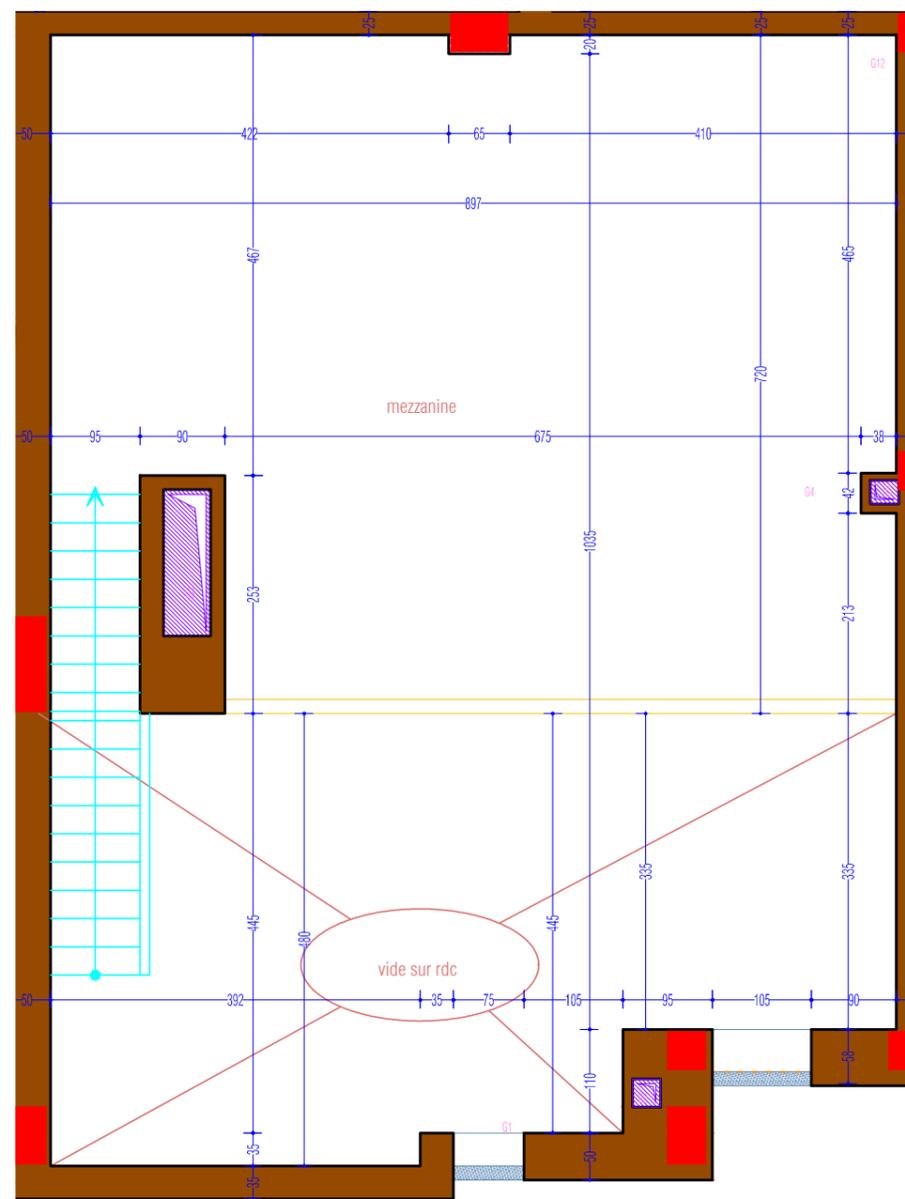

115 m<sup>2</sup>

Anis Damak  
Architecte


ASSALEM PALACE  
M A N N O U B A



ARRAJA IMMOBILIEREE  
APPART B12 RESIDENCE ESSALEM  
RUE L'AMINE EL CHABBI ENNASR 2  
spierraja@planet.tn TEL:71829022  
mobile:25303091 FAX:71827139

B1

BOUTIQUE N°1

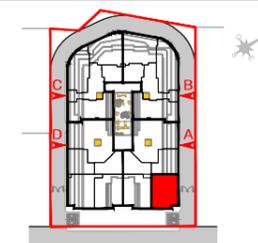

SURFACE HORS OEUVRE : 191 m<sup>2</sup>

SURFACE COMMUNE: 30 m<sup>2</sup>

SURFACE TOTALE: 221 m<sup>2</sup>

ces plans ainsi que ces différentes dimensions sont donnés à titre indicatif et non définitif, Ils peuvent être légèrement modifiés lors de l'exécution des travaux.