



ASSALEM PALACE
M A N N O U B A



ARRAJA IMMOBILIEREE
APPART B12 RESIDENCE ESSALEM
RUE L'AMINE EL CHABBI ENNASR 2
spierraja@planet.tn TEL:71829022
mobile:25303091 FAX:71827139




76 m²

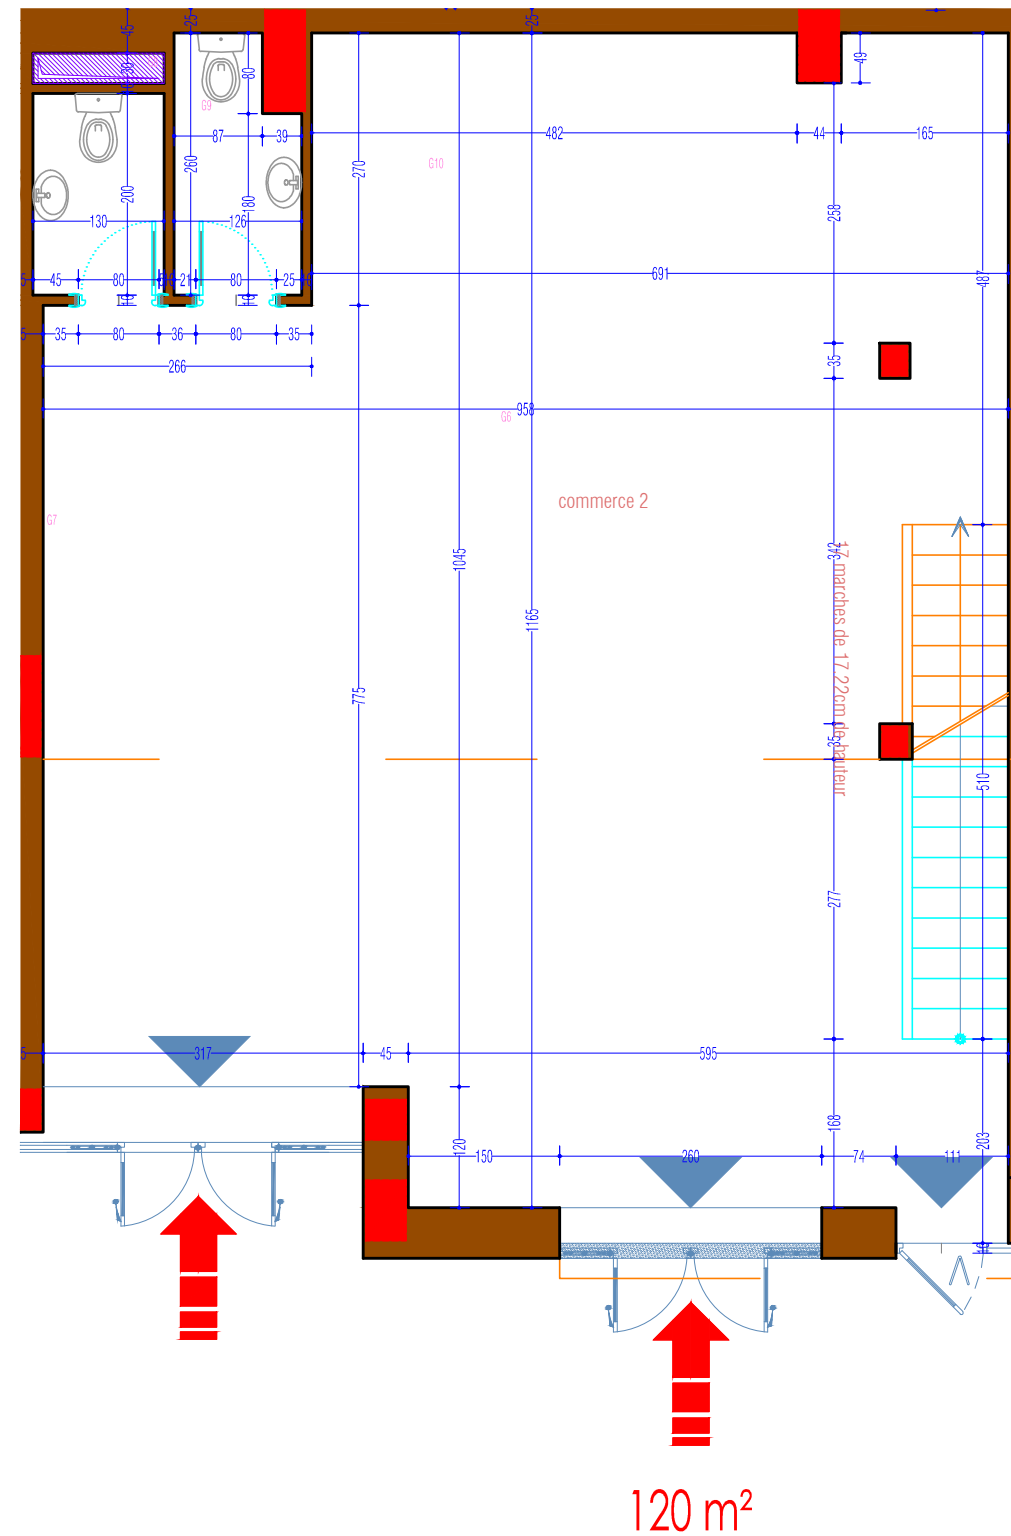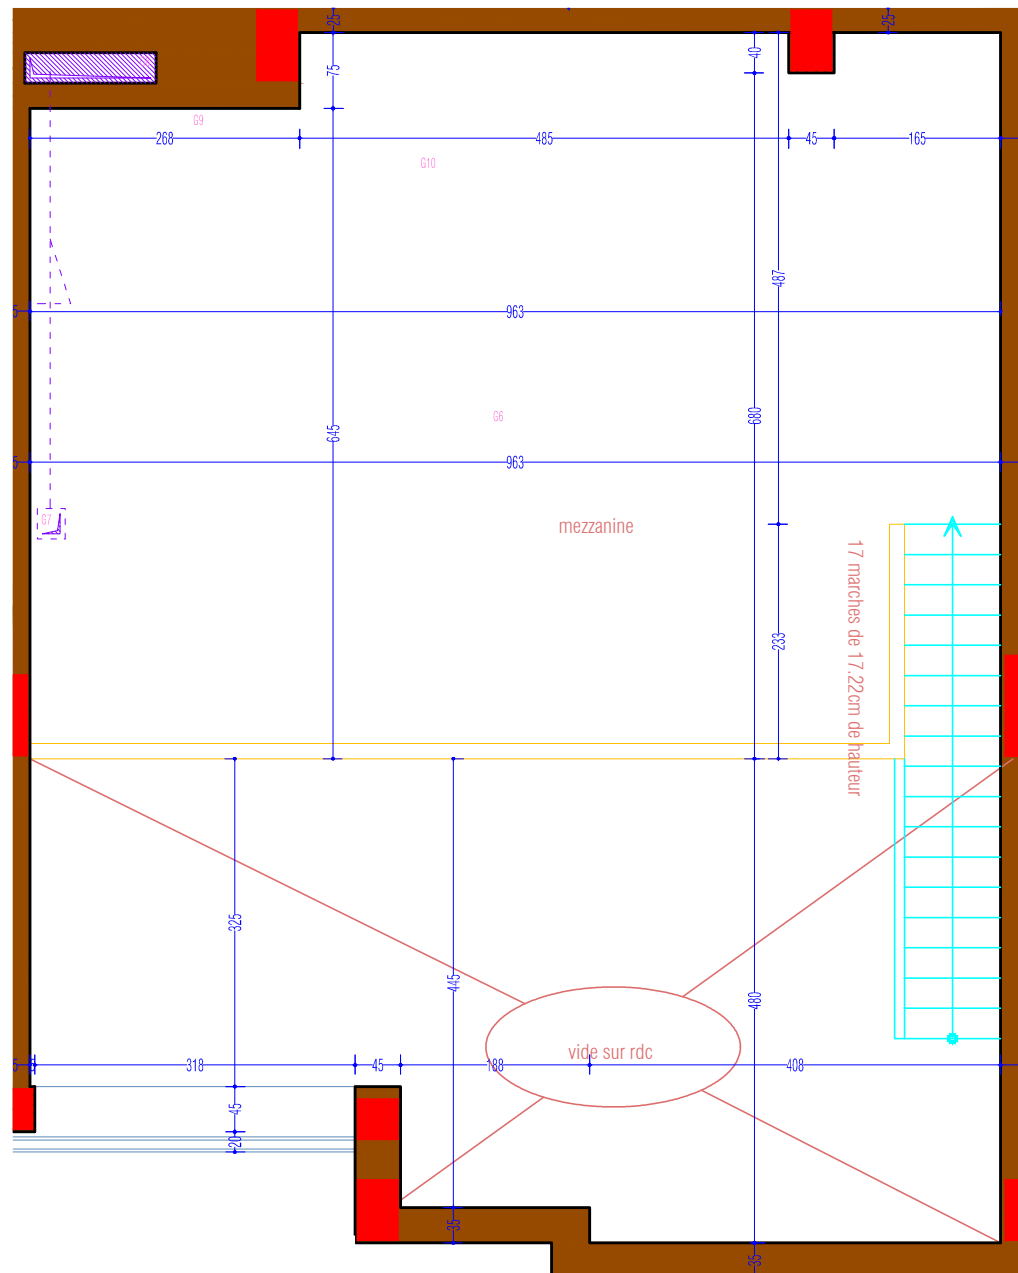

120 m²

B2

BOUTIQUE N°2

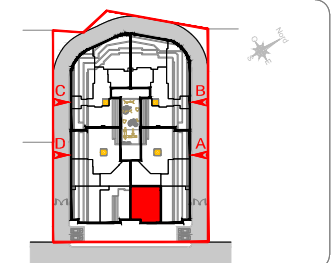

SURFACE HORS OEUVRE : 198

SURFACE COMMUNE: 31 m²

SURFACE TOTALE: 229 m²

ces plans ainsi que ces différentes dimensions sont donnés à titre indicatif et non définitif, Ils peuvent être légèrement modifiés lors de l'exécution des travaux.