


LA PERCEE VERTE


SOCIETE DE PROMOTION
IMMOBILIERE: JOUMAIRA
IMMOBILIERE

CONSTRUCTION D'UN
IMMEUBLE DE BUREAUX
AUX JARDINS DE
CARTHAGE

BLOC B
TYPE SALLE DE SPORT
RDC
SURFACE HORS
OEUVRE : 320m²
SURFACE
VENDABLE:442.94m²

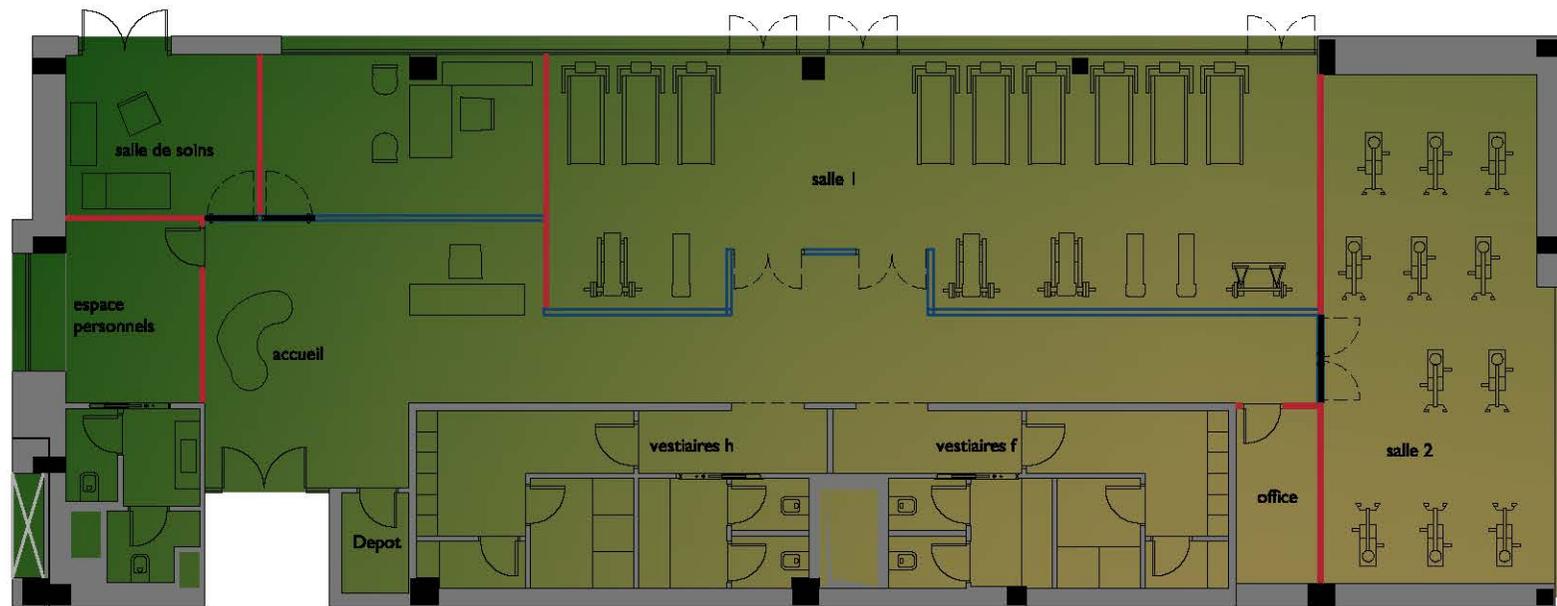

ACQUEREUR

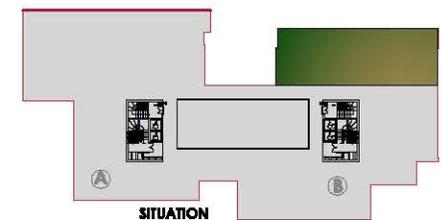

NB: LE PRESENT DOCUMENT N'EST PAS CONTRACTUEL