


LA PERCEE VERTE


SOCIETE DE PROMOTION
IMMOBILIERE: JOUMAIRA
IMMOBILIERE

CONSTRUCTION D'UN
IMMEUBLE DE BUREAUX
AUX JARDINS DE
CARTHAGE

BLOC B
TYPE BUREAUTIQUE
5 EME ETAGE
SURFACE HORS
OEUVRE : 285 m²
SURFACE
VENDABLE: 393.11 m²

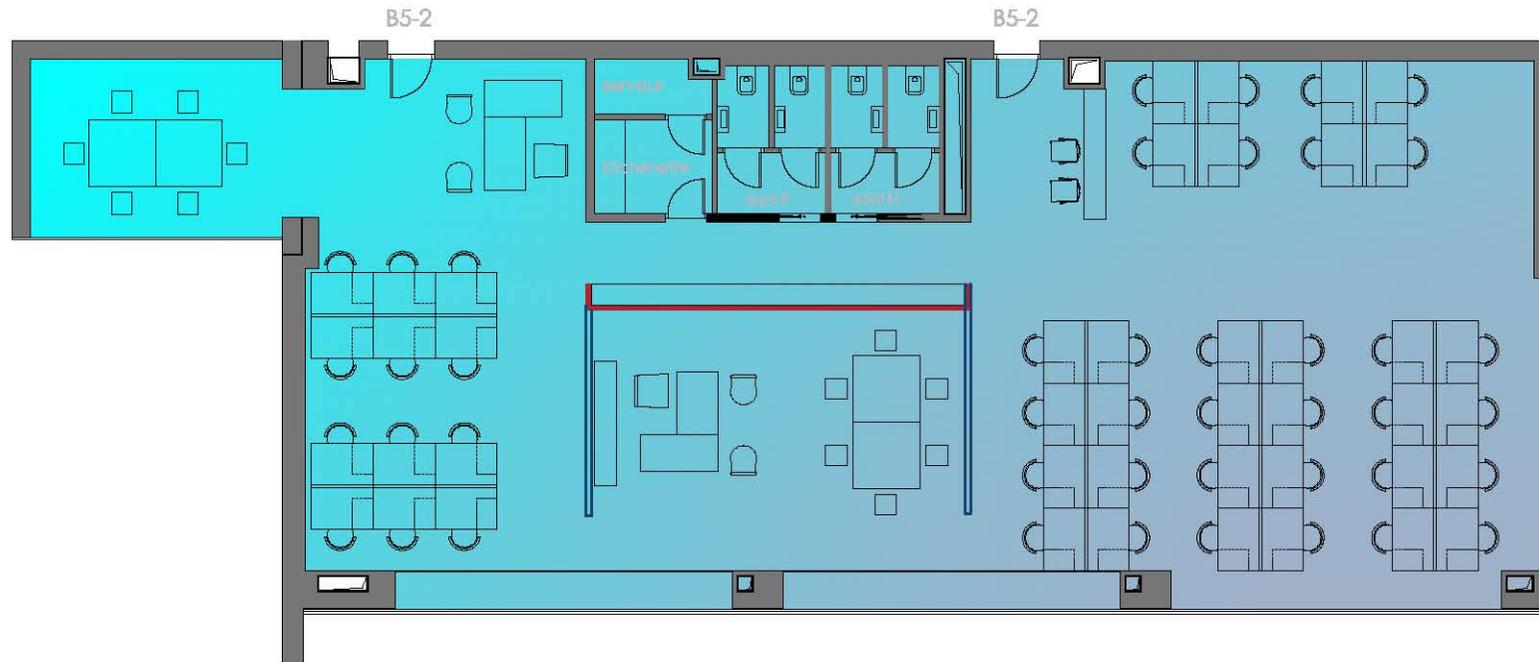

ACQUEREUR

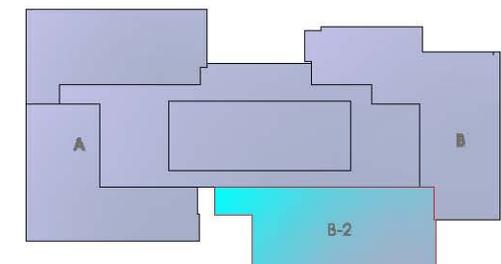

SITUATION

NB: LE PRESENT DOCUMENT N'EST PAS CONTRACTUEL