

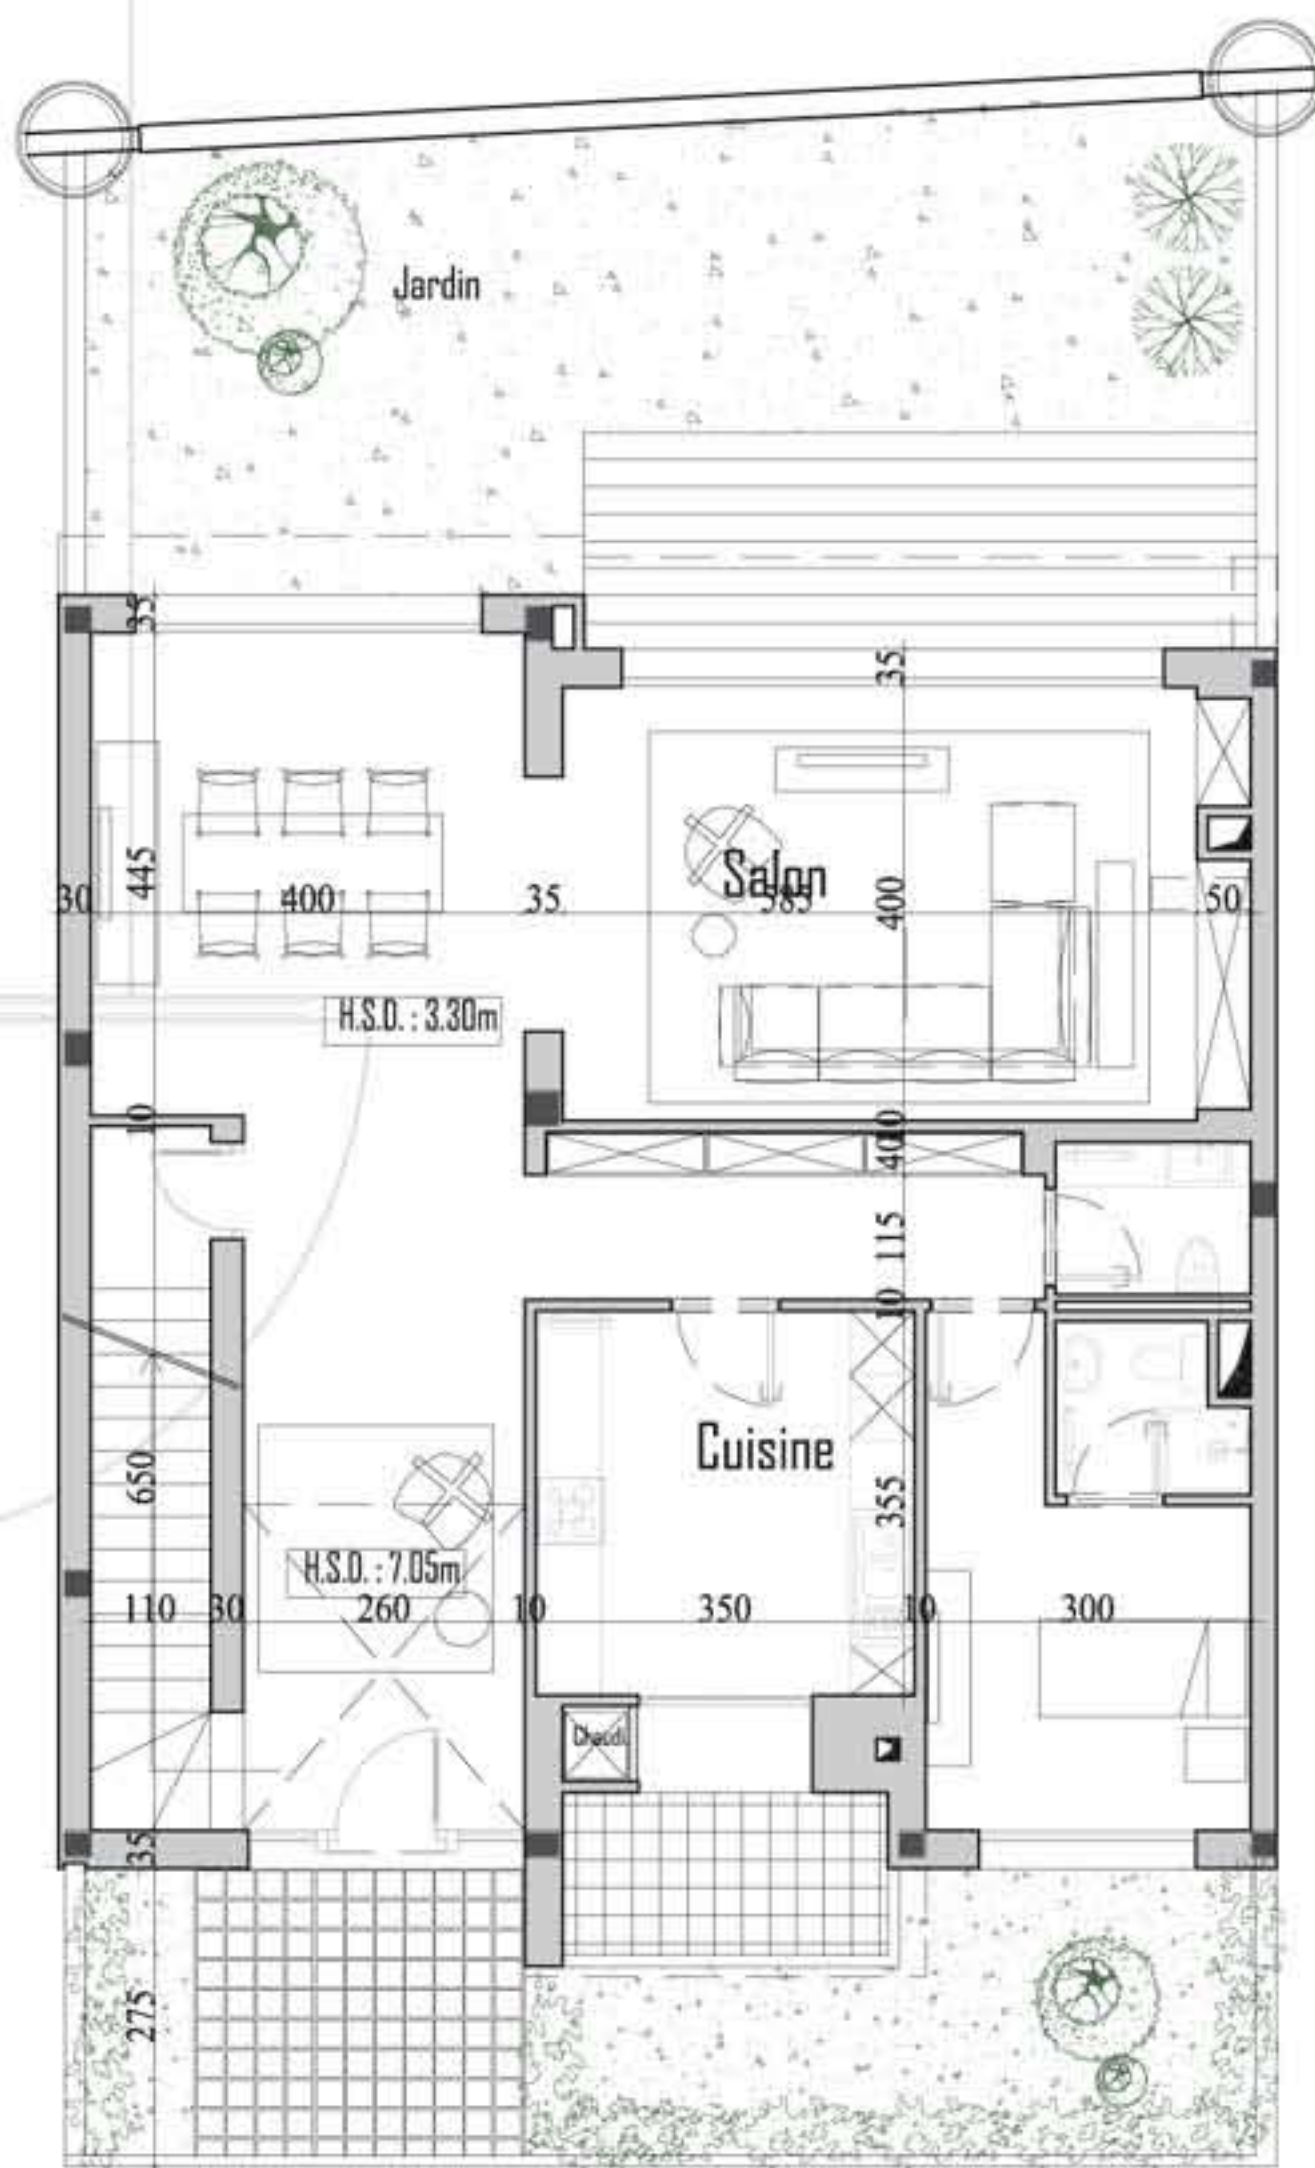


Villa 3

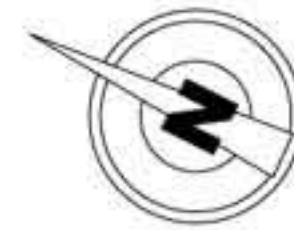

Plan villa RDC

- Surface totale : 125,3 m²
- Surface terrasse : 5 m²
- Surface terrasse découverte : 20,8 m²
- Surface jardin privatif : 57,5 m²

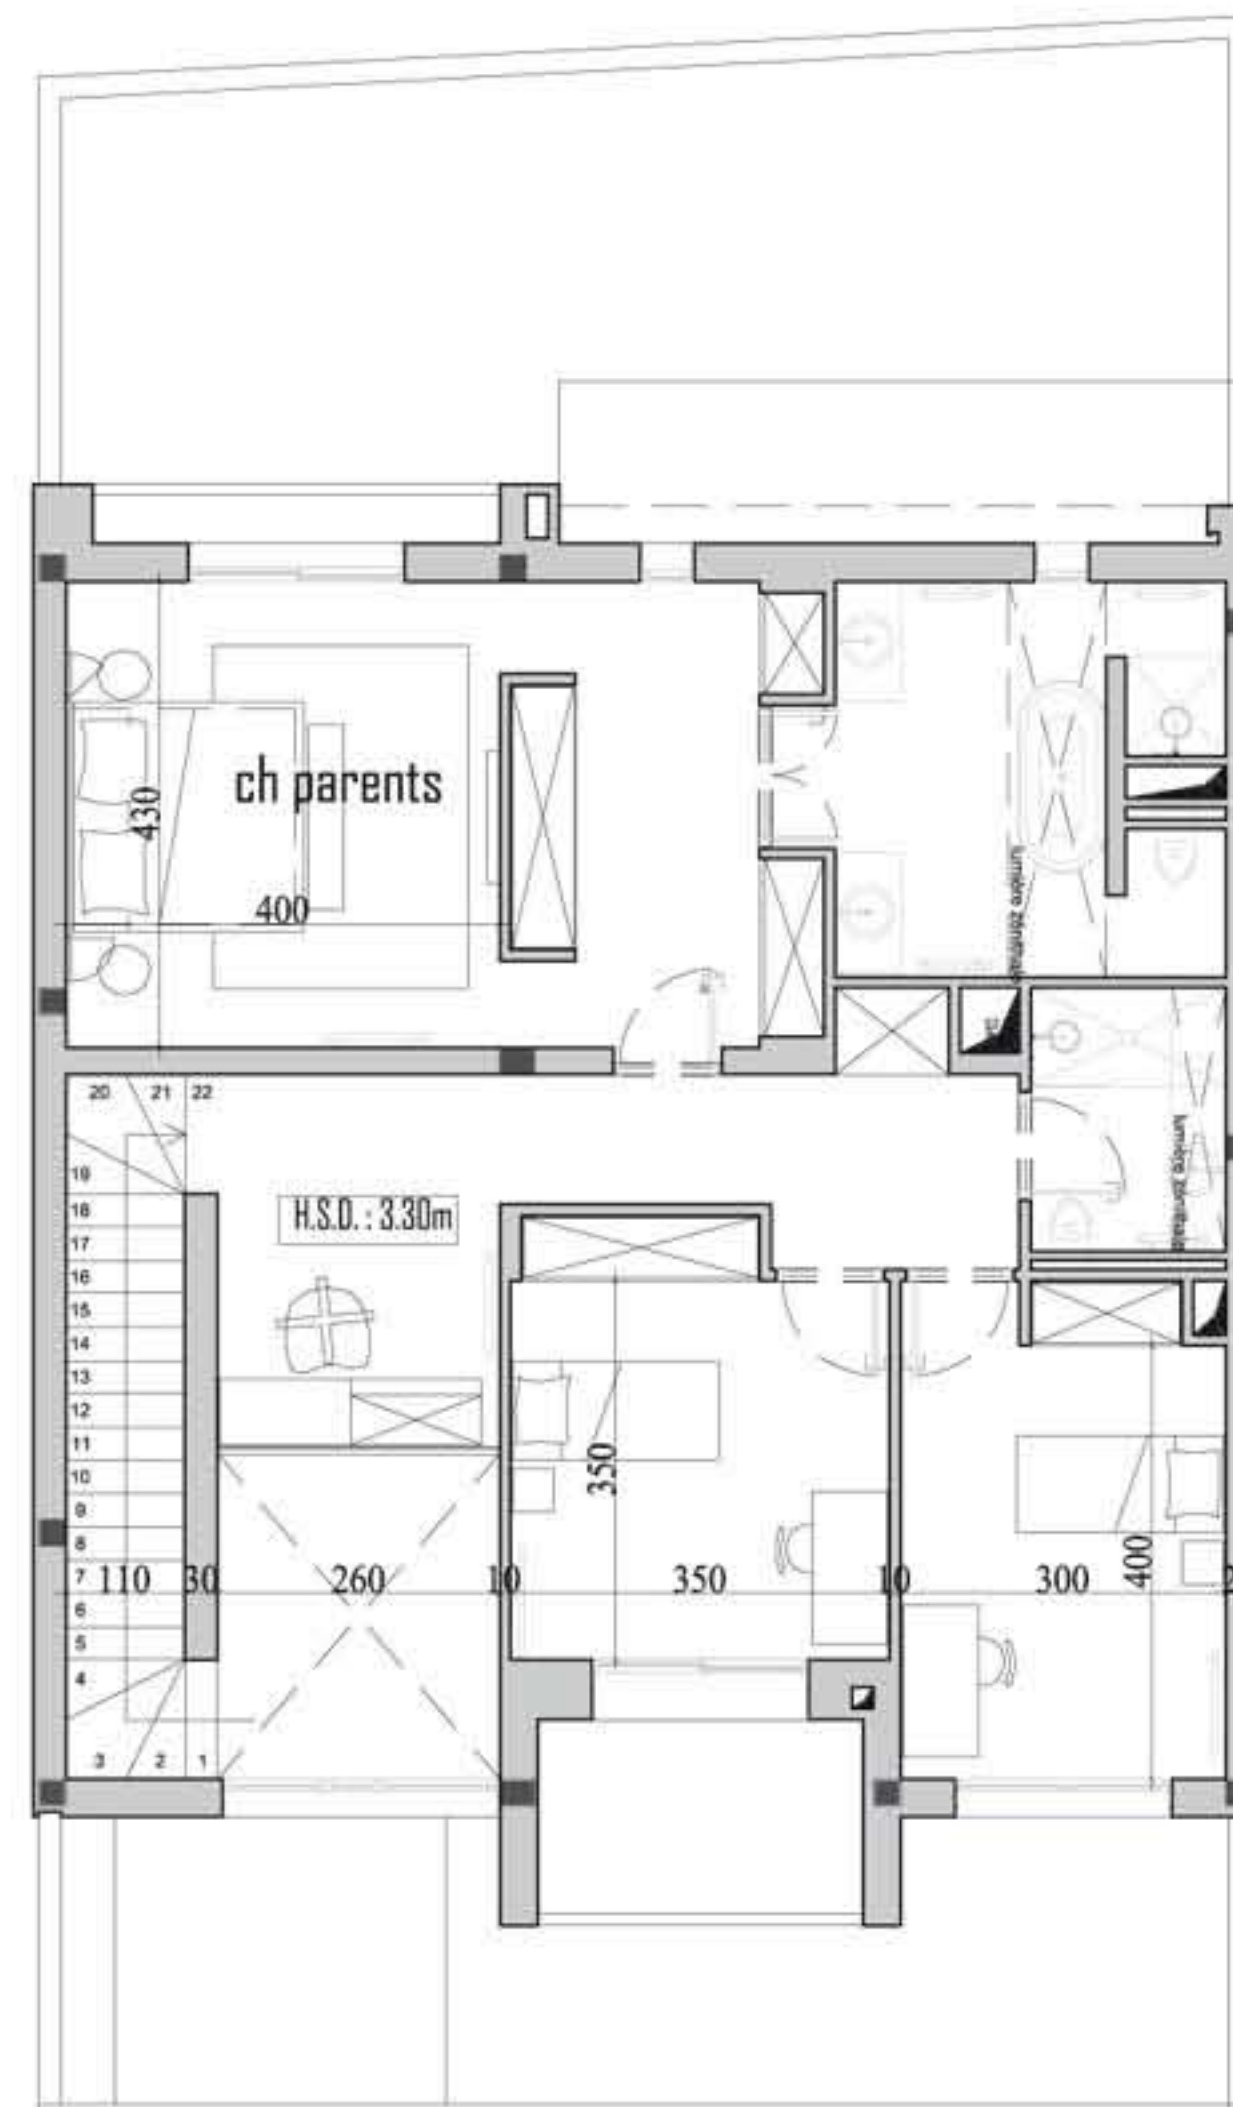

Plan villa 1er étage

- Surface totale : 127,9 m²
- Surface ho sans vide : 120,1 m²
- Surface terrasse : 8,5 m²

V 3