
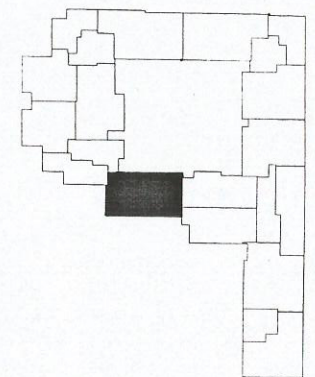
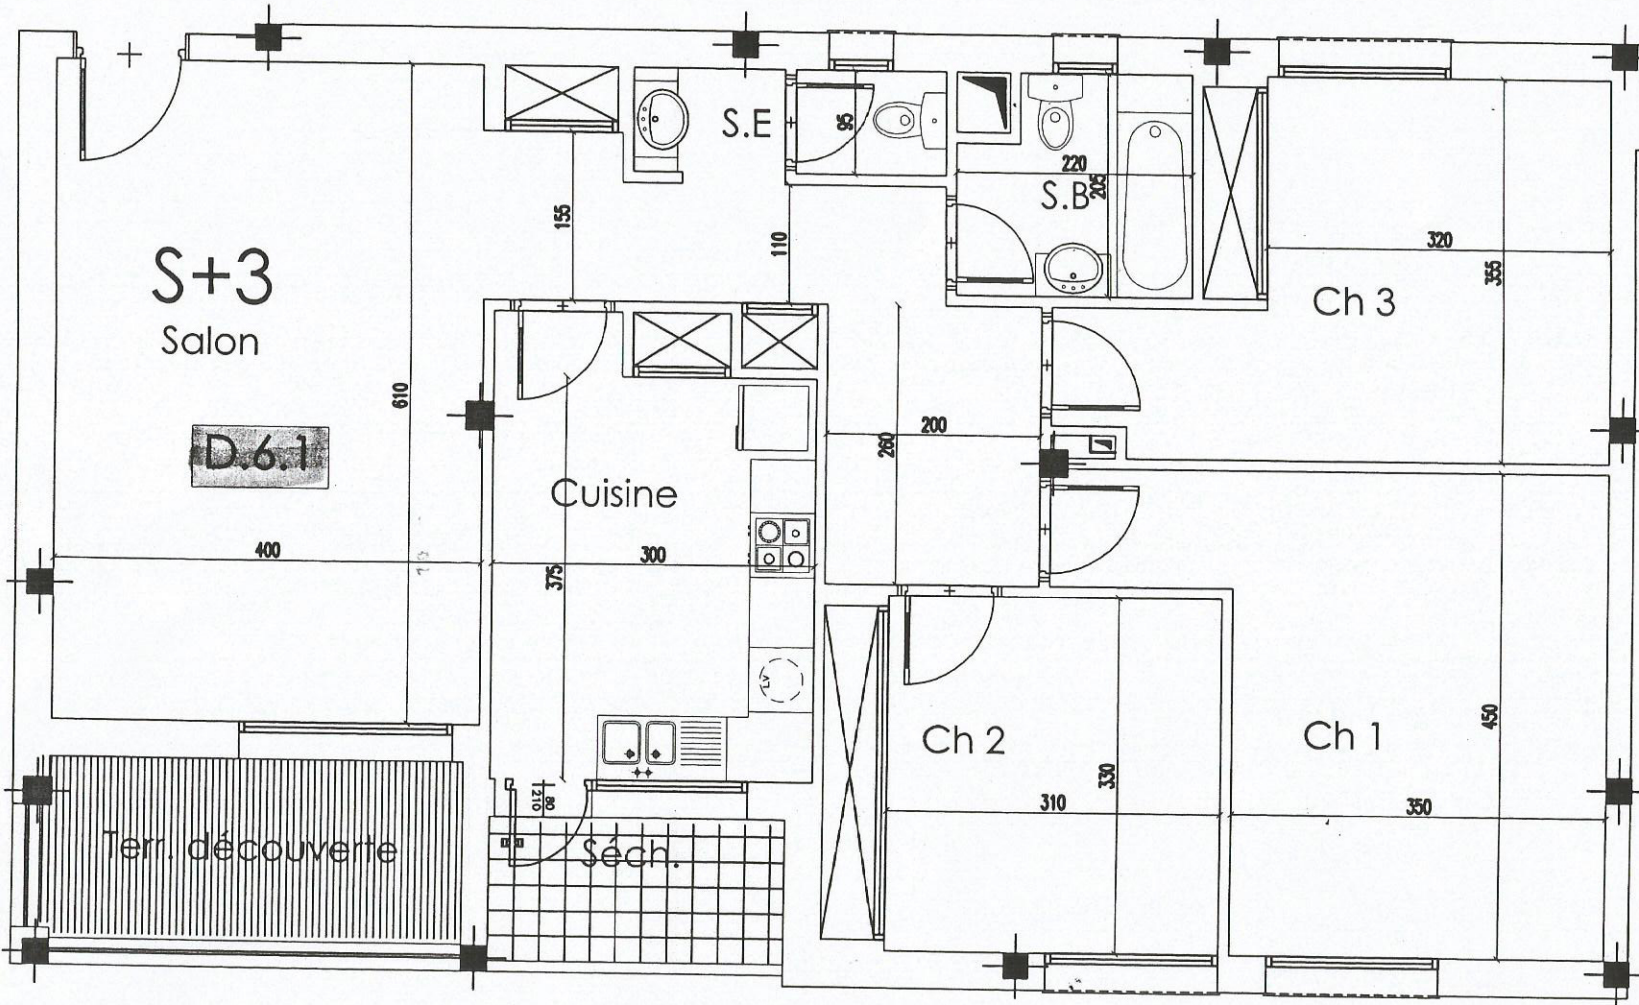


NOUR II

CONSTRUCTION D'UN ENSEMBLE IMMOBILIER
A USAGE D'HABITATIONS ET DE COMMERCES
SISE A CITEE ELGHAZALA
BLOC D

Appart.: D.6.1 Type: S+3 Niveau: 6^{ème} étage

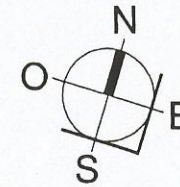

Désignation	Surface(m²) approximative
Salon- S.A.M	23.89
Séjour	-
Chambre 1	17.42
Chambre 2	9.76
Chambre 3	13.96
Cuisine	11.97
W.C ou S.D.E	2.66
S.D.B	4.28
Hall	-
Dégagement	10.38
Placards	3.12
Séchoir à jouissance privative	3.71
Balcon couvert à jouissance privative	-
Surface Utile	103.15
Surface Hors Oeuvre	122.95
quote part dans les parties communes	
Surface du Plancher	

Septembre 2012