





DESIGNATION	SURFACE
Surface De Vente	115.50 m ²
N° Parking	


■ PLAN AMENAGE A-12
 1er ETAGE

GREEN CITY
 IMMOBILIERE
 JANVIER 2013

Construction d'un immeuble
"L'ESPADON"

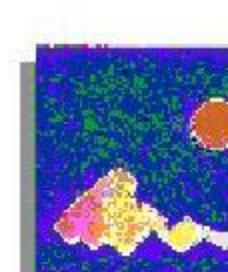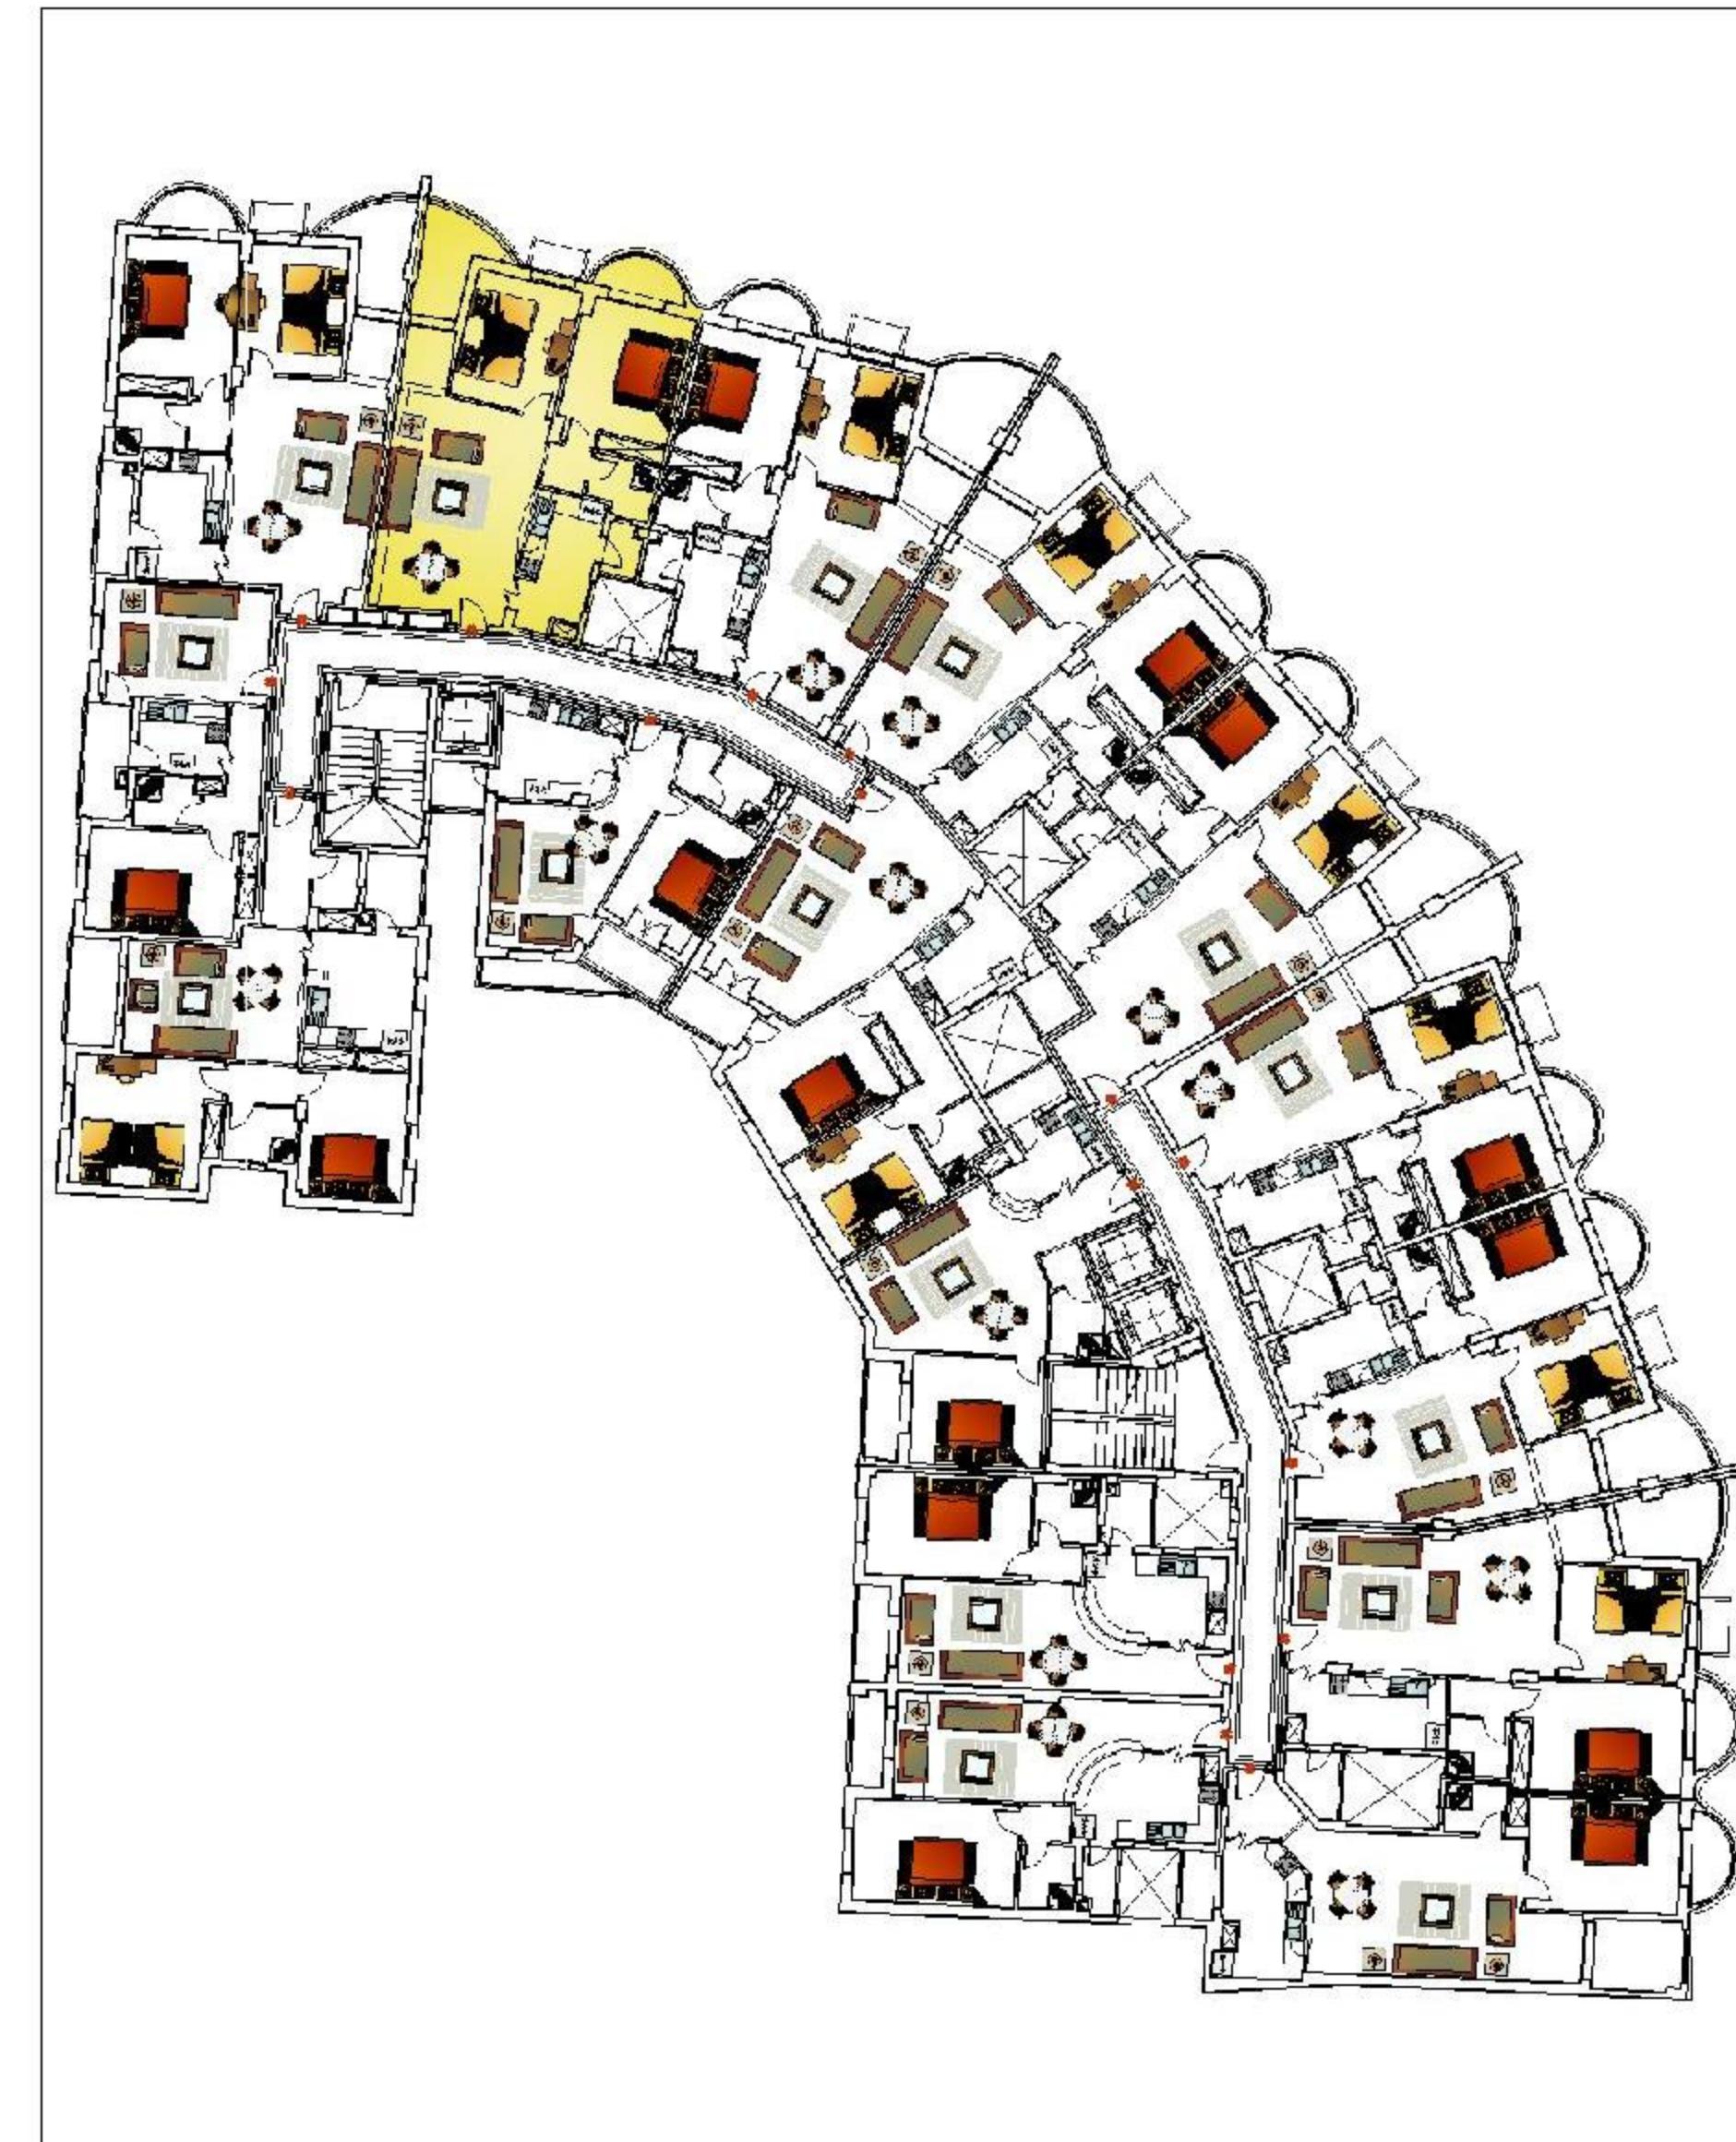

Architecte: **GHAZI MHIRI**
 Immeuble Carthago-rue Abou El-kacem Ehebbi-5ème étage-Sfax
 Tel : 74 210 464 - Fax : 74 210 465
 Immeuble LUXOR 1- Rue 8300 4ème étage B43-Montplaisir Tunis
 Tel : 71 950303 - Fax : 71 950288

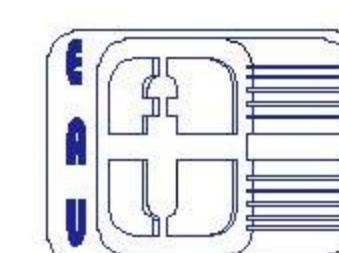

Architecte: **FAOUZI FENDRI**
 Immeuble Riadh-Rue Khaled Ibn El Walid-1er étage N°77-Sfax
 Tel/Fax : 74 228 583