




Société Immobilière et Touristique Marina Gammarth

13, Rue Ibn Qoutaiba - 1002 Cité Jardin Tunis / Tel : +216 71 28 64 31 - Fax : +216 71 28 64 82 / Web : WWW.labaiedegammarth.com


VILLA V(61)


Surface du terrain :*	1145 m ²
Surface Hors Oeuvre totale:*	833 m ²
Surface des terrasses découvertes:*	220 m ²
Surface du jardin:*	836 m ²



* N.B. Les surfaces indiquées sont à titre indicatif, les surfaces définitives seront déterminées par l'Office de la topographie et de la Cartographie.

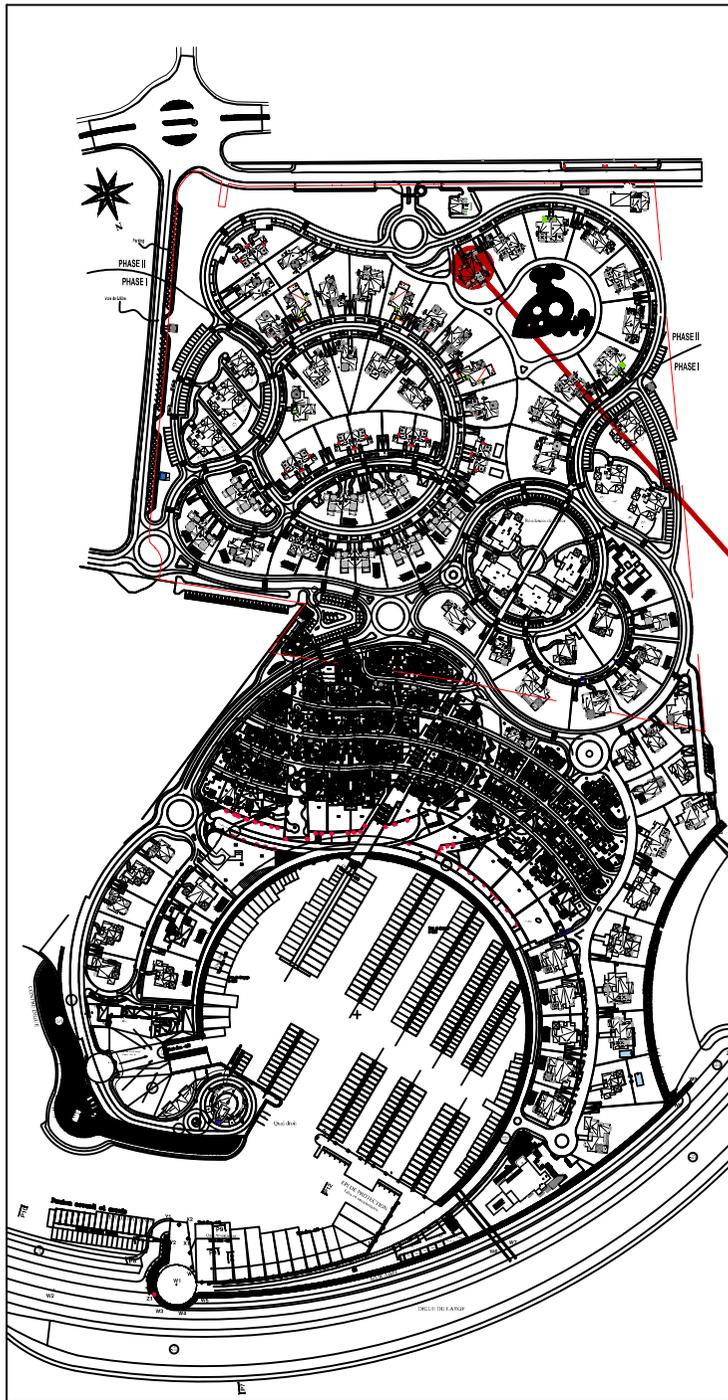



PLAN DE SITUATION

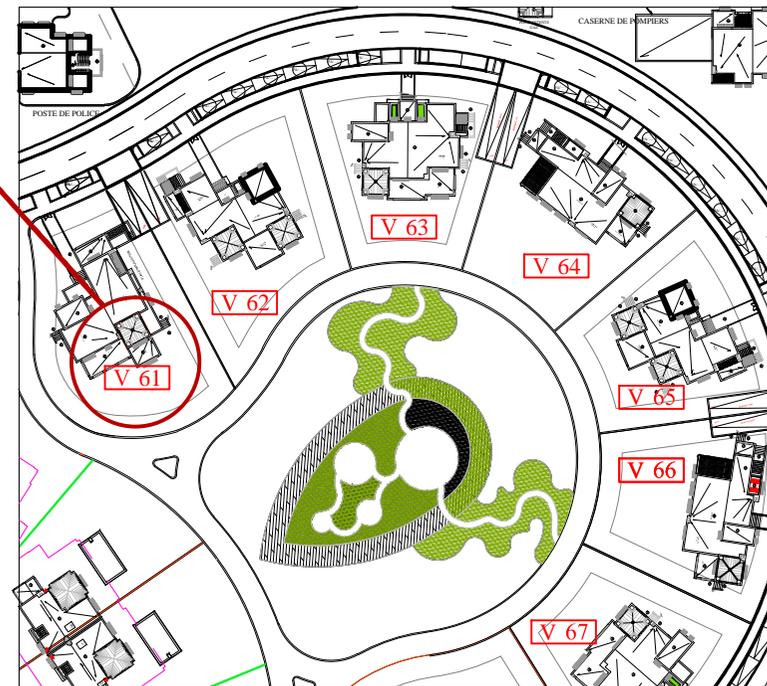


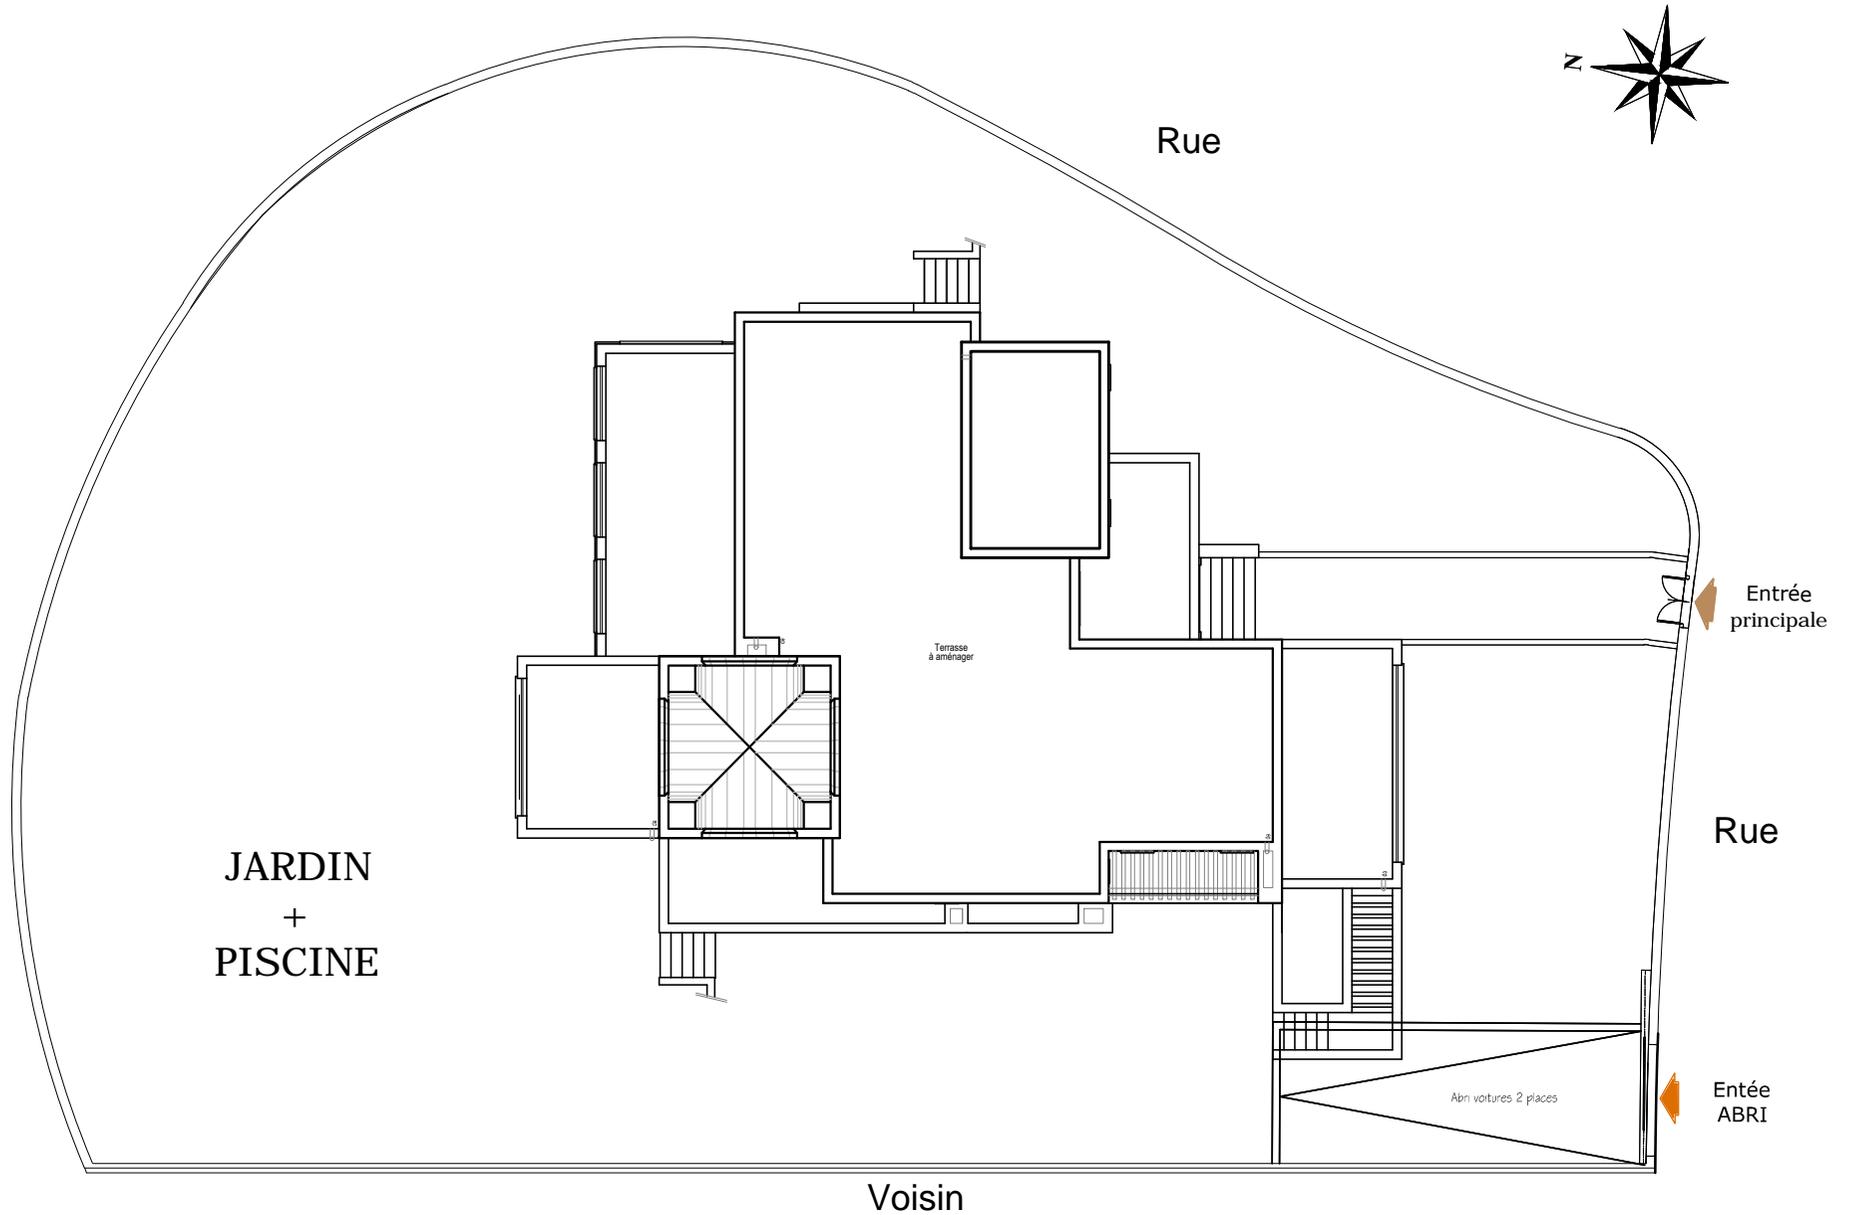


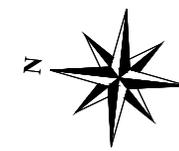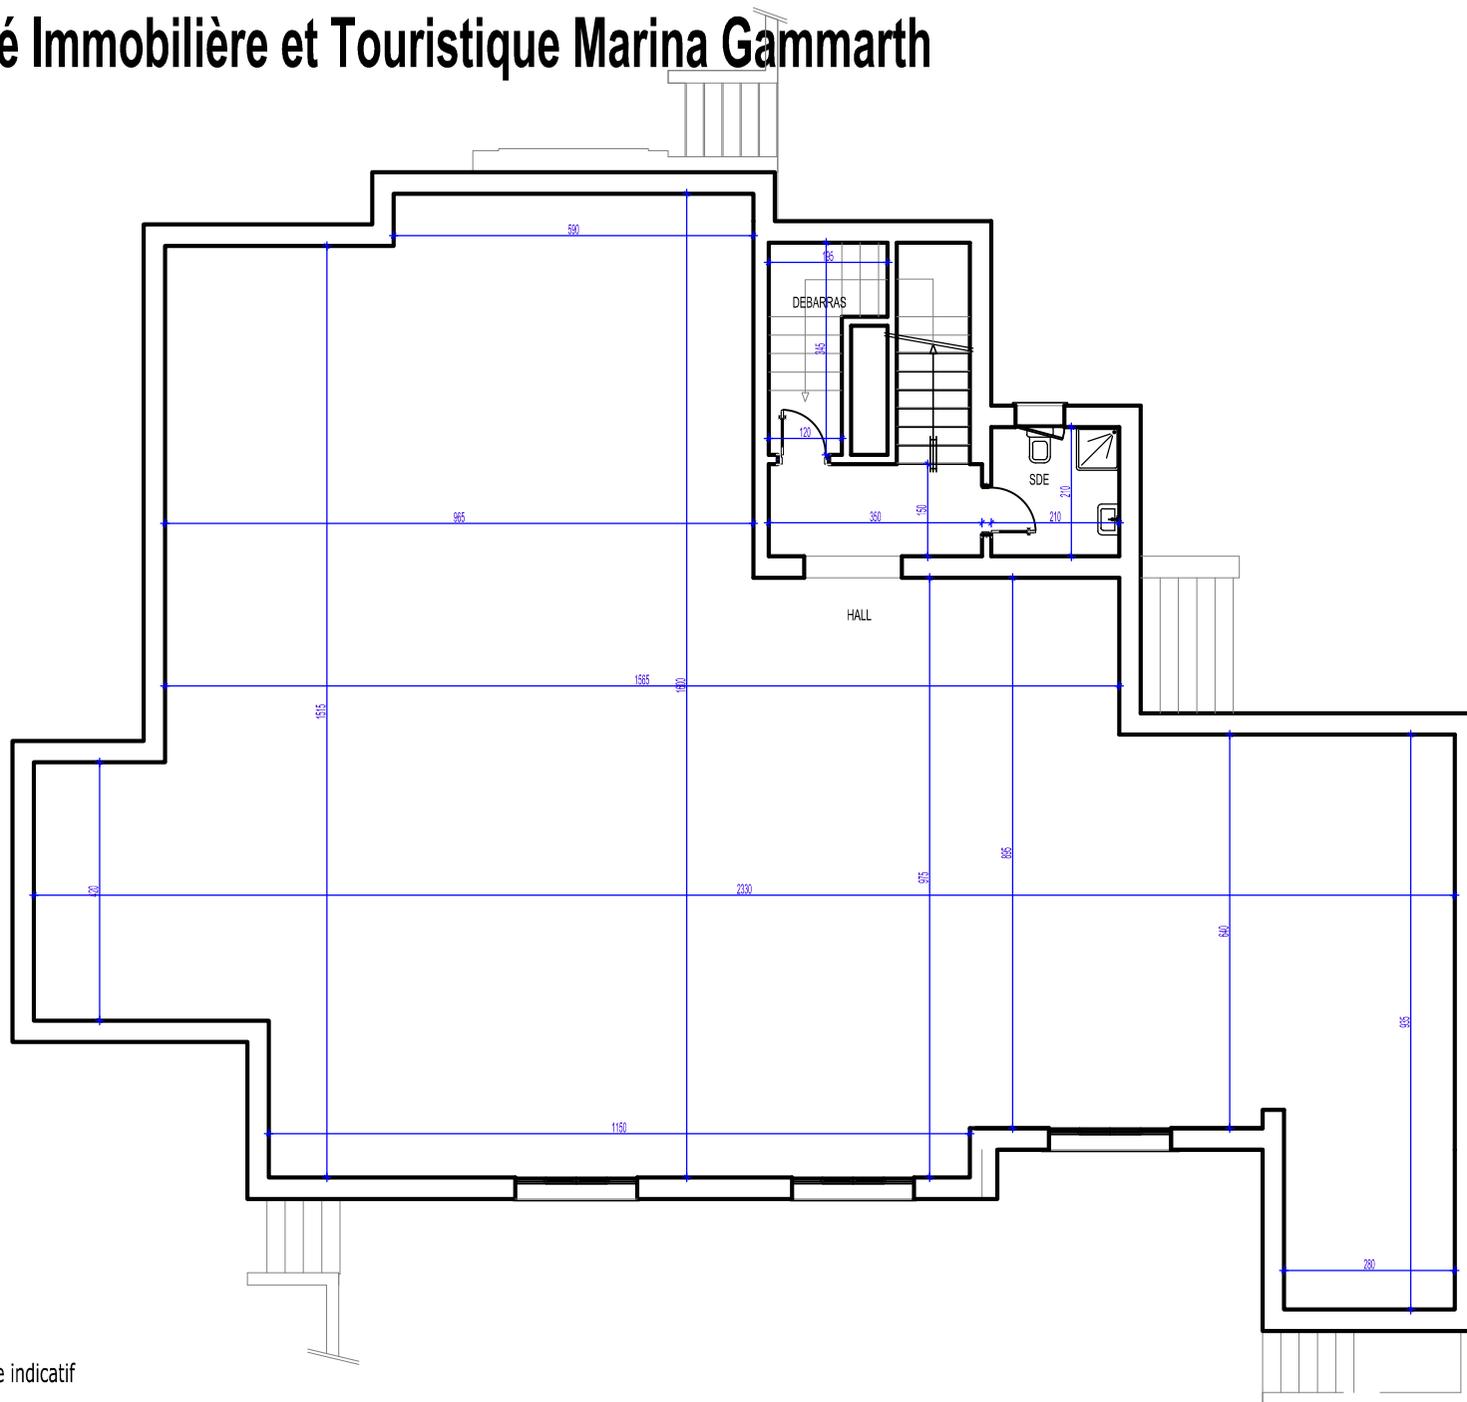



N.B. Les côtes sont données à titre indicatif

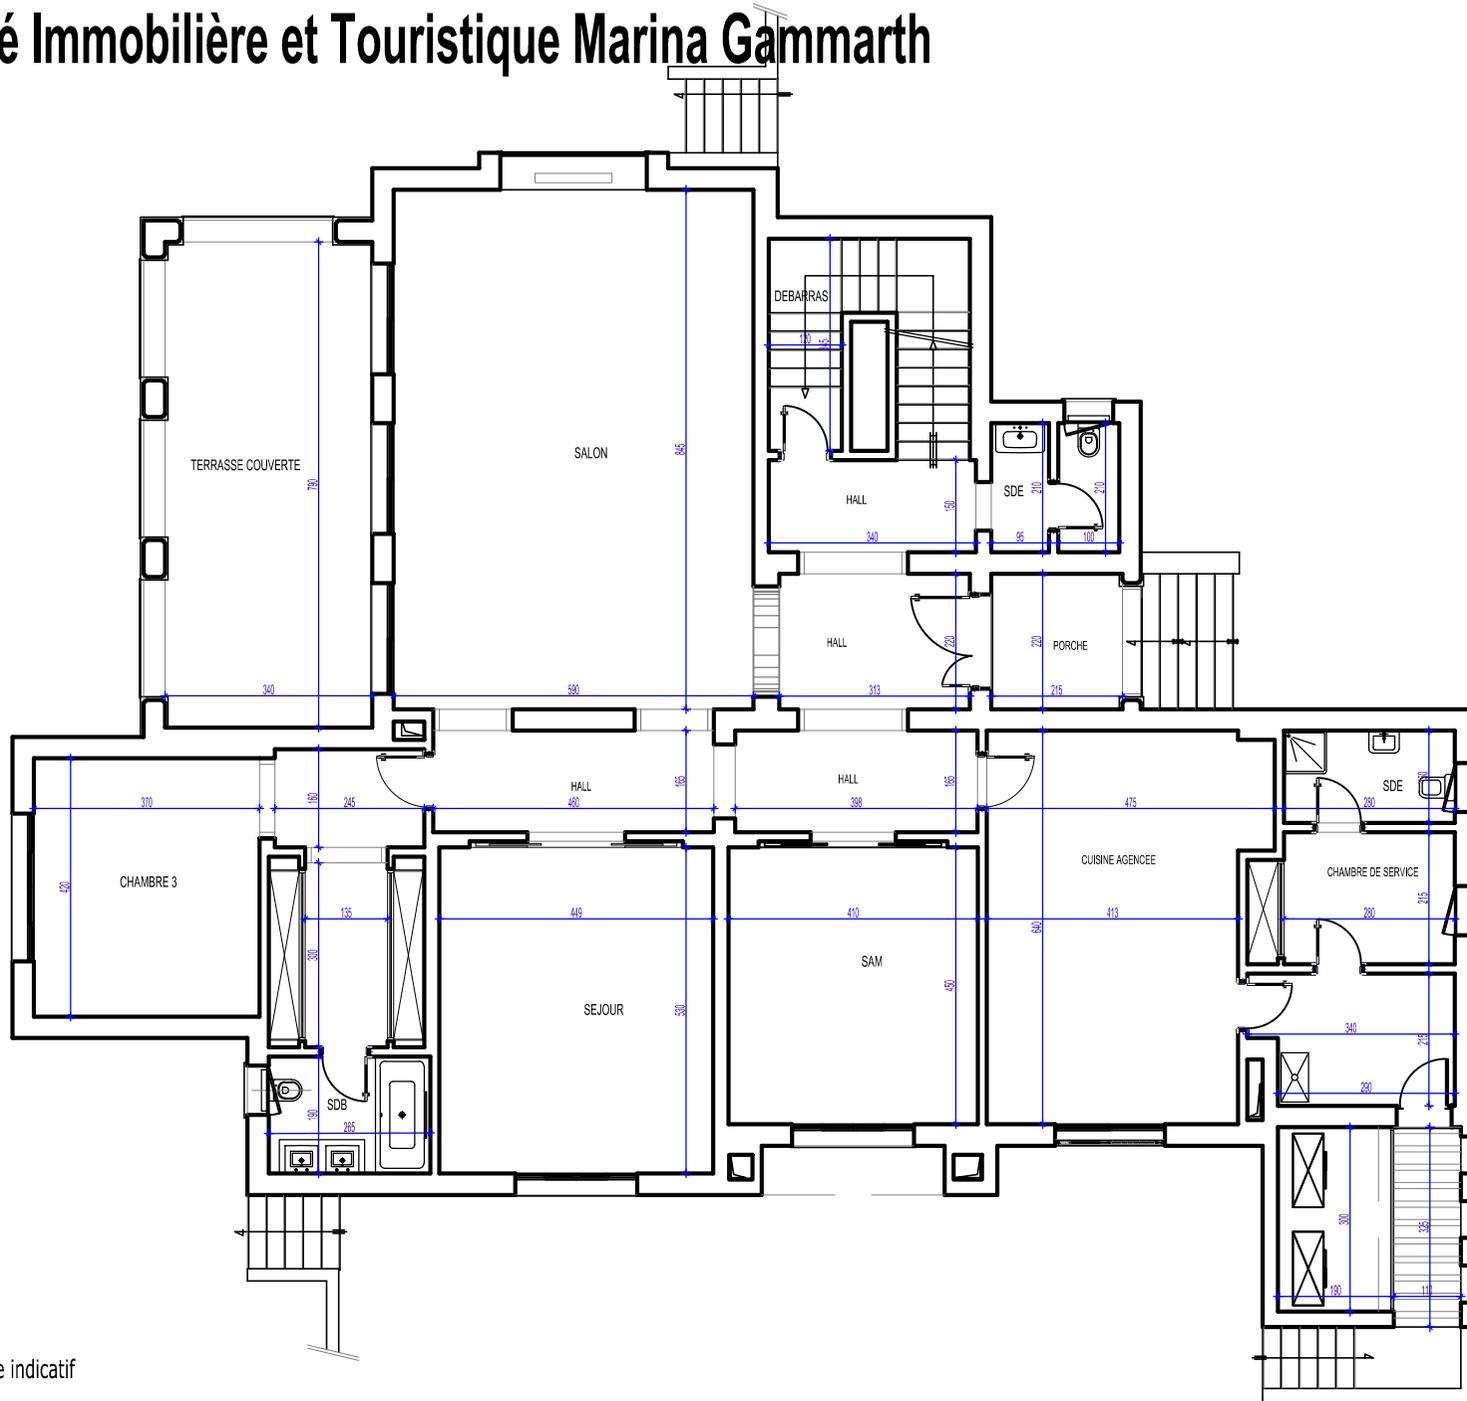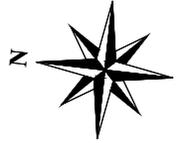

N.B. Les côtes sont données à titre indicatif

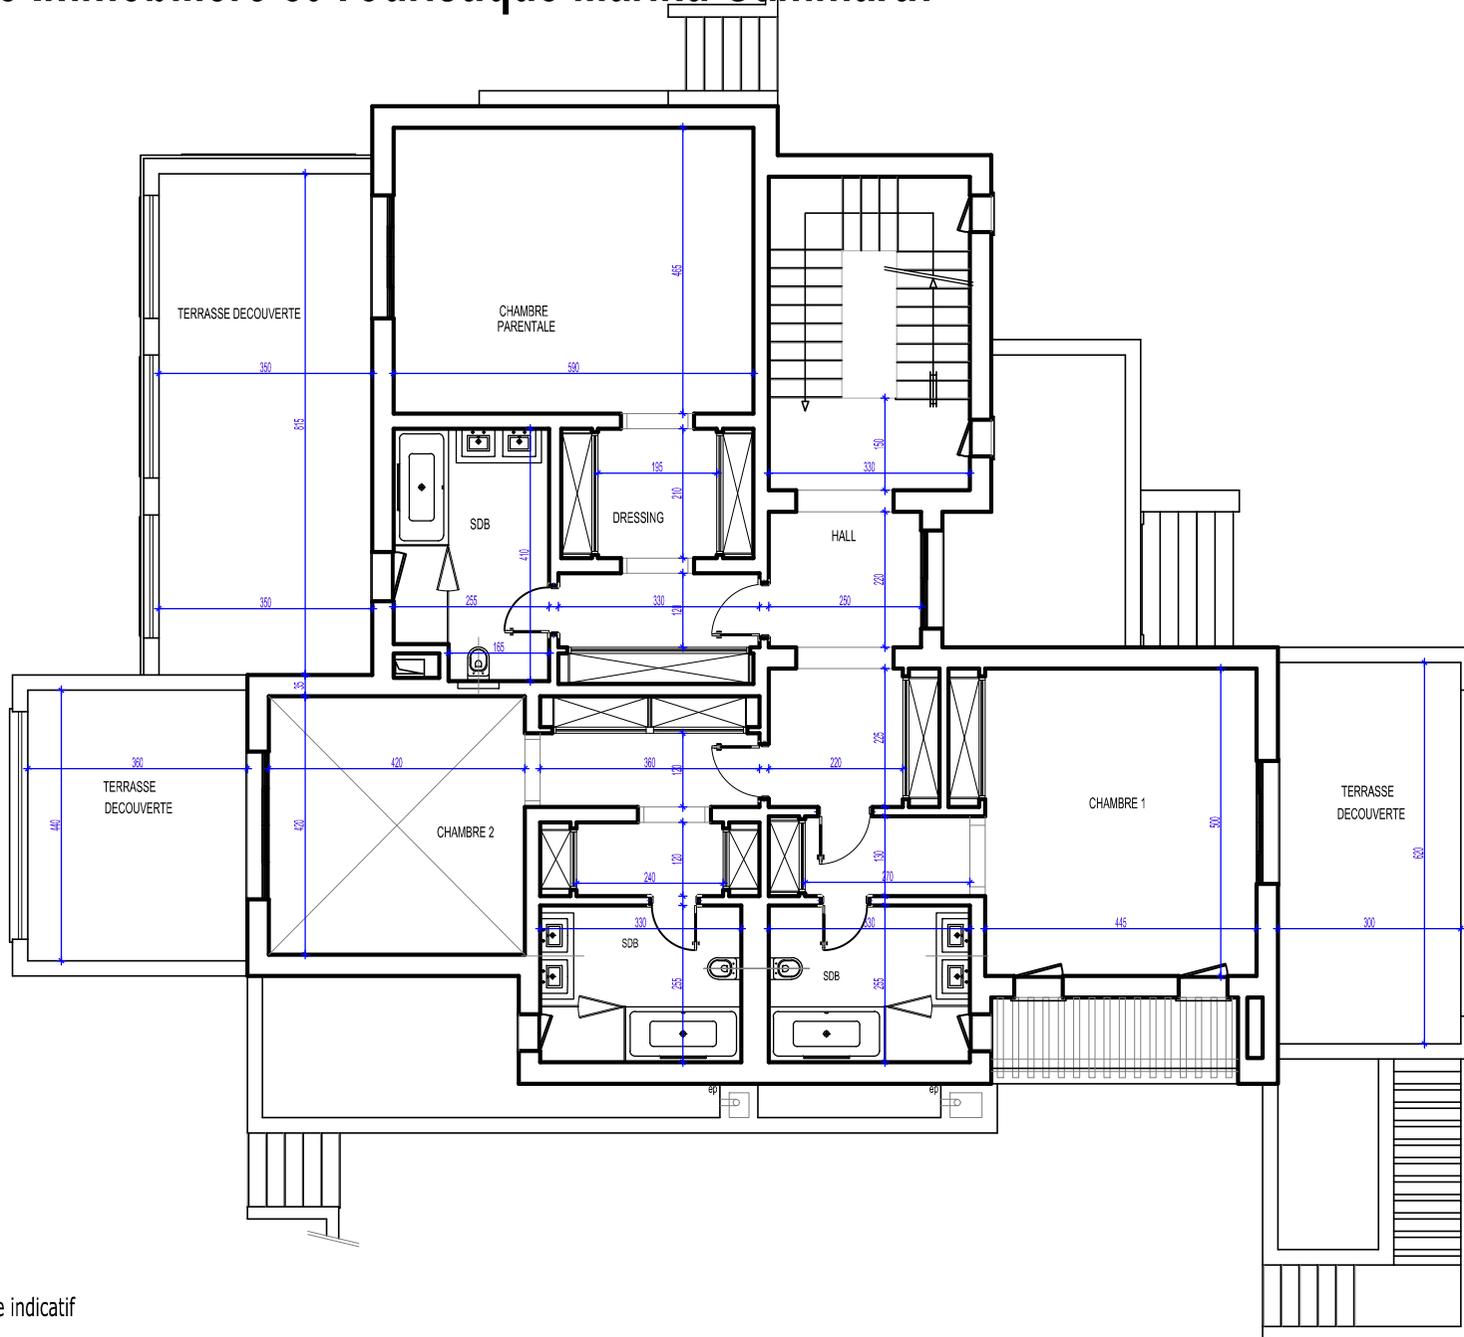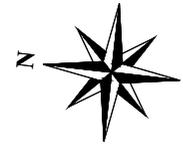

N.B. Les côtes sont données à titre indicatif

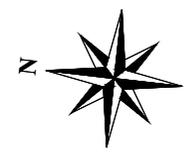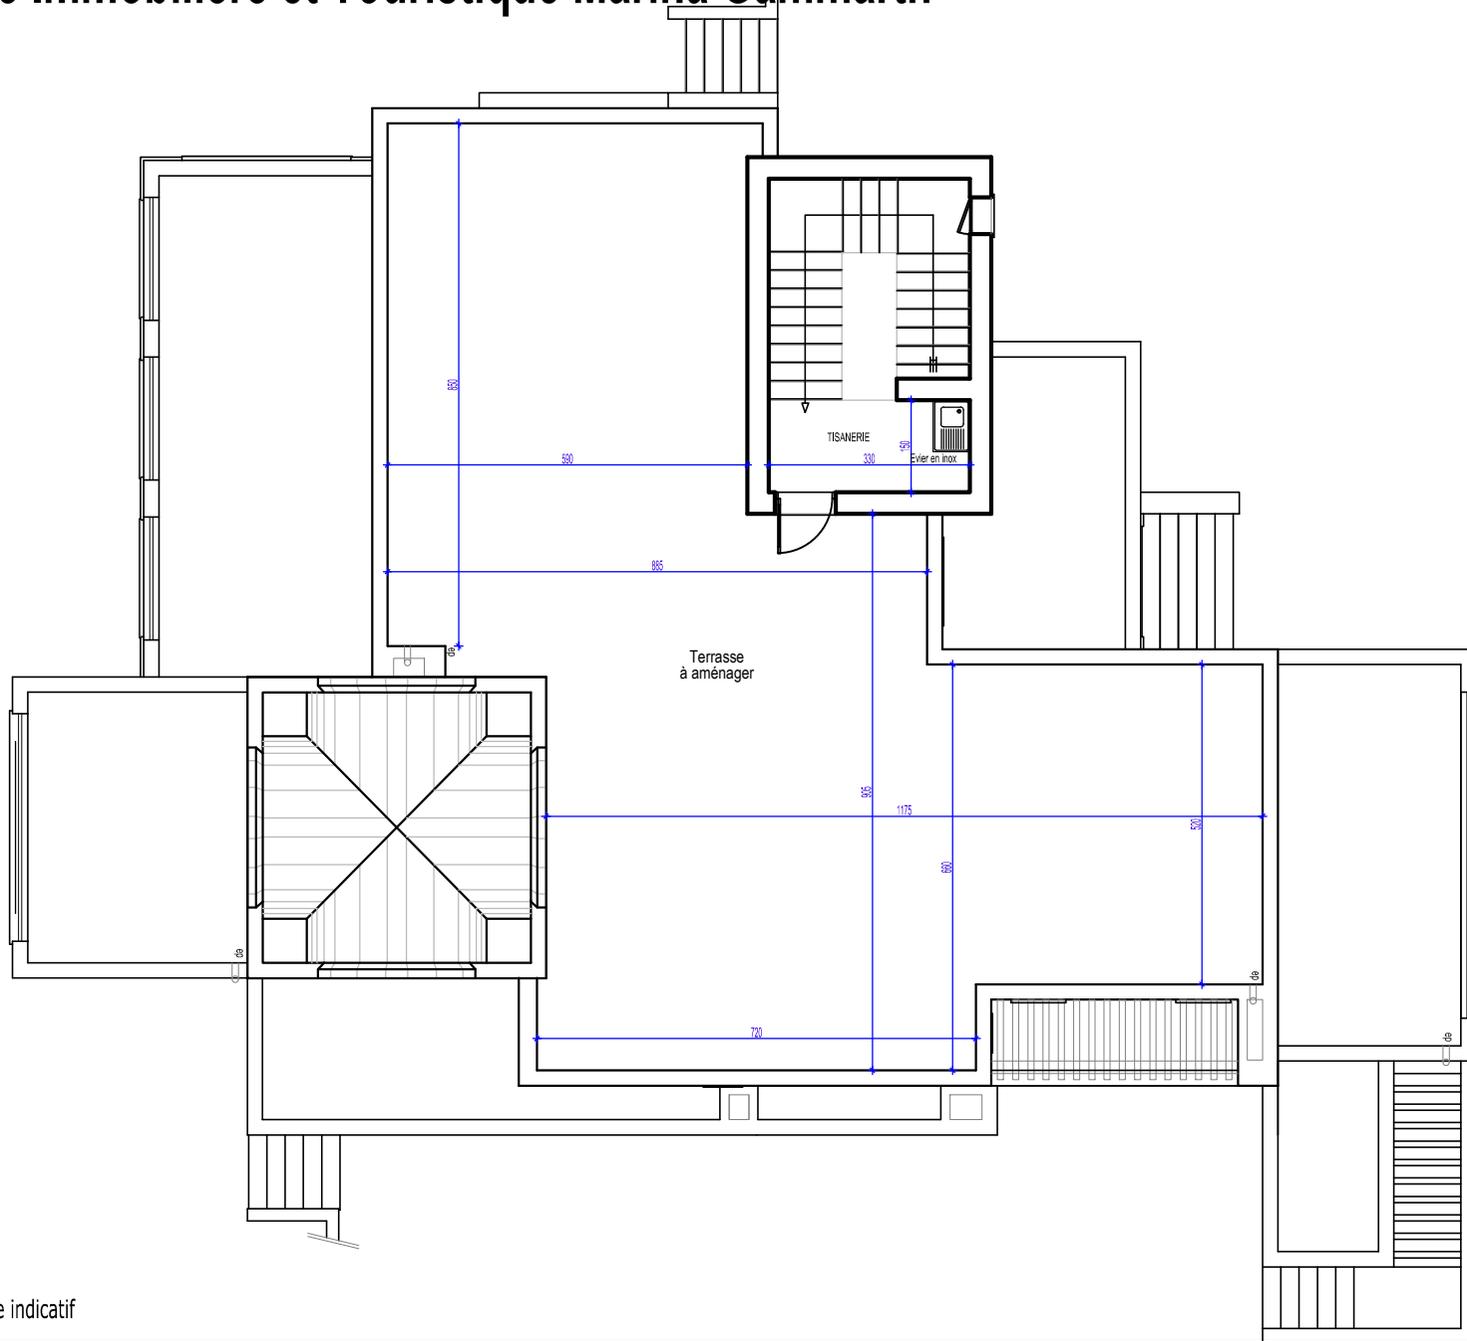

N.B. Les côtes sont données à titre indicatif