


PROJET : CONSTRUCTION D'UNE VILLA  
 SIS A : LES BERGES DU LAC DE TUNIS

ECHELLE:1/50

PLAN SOUS SOL




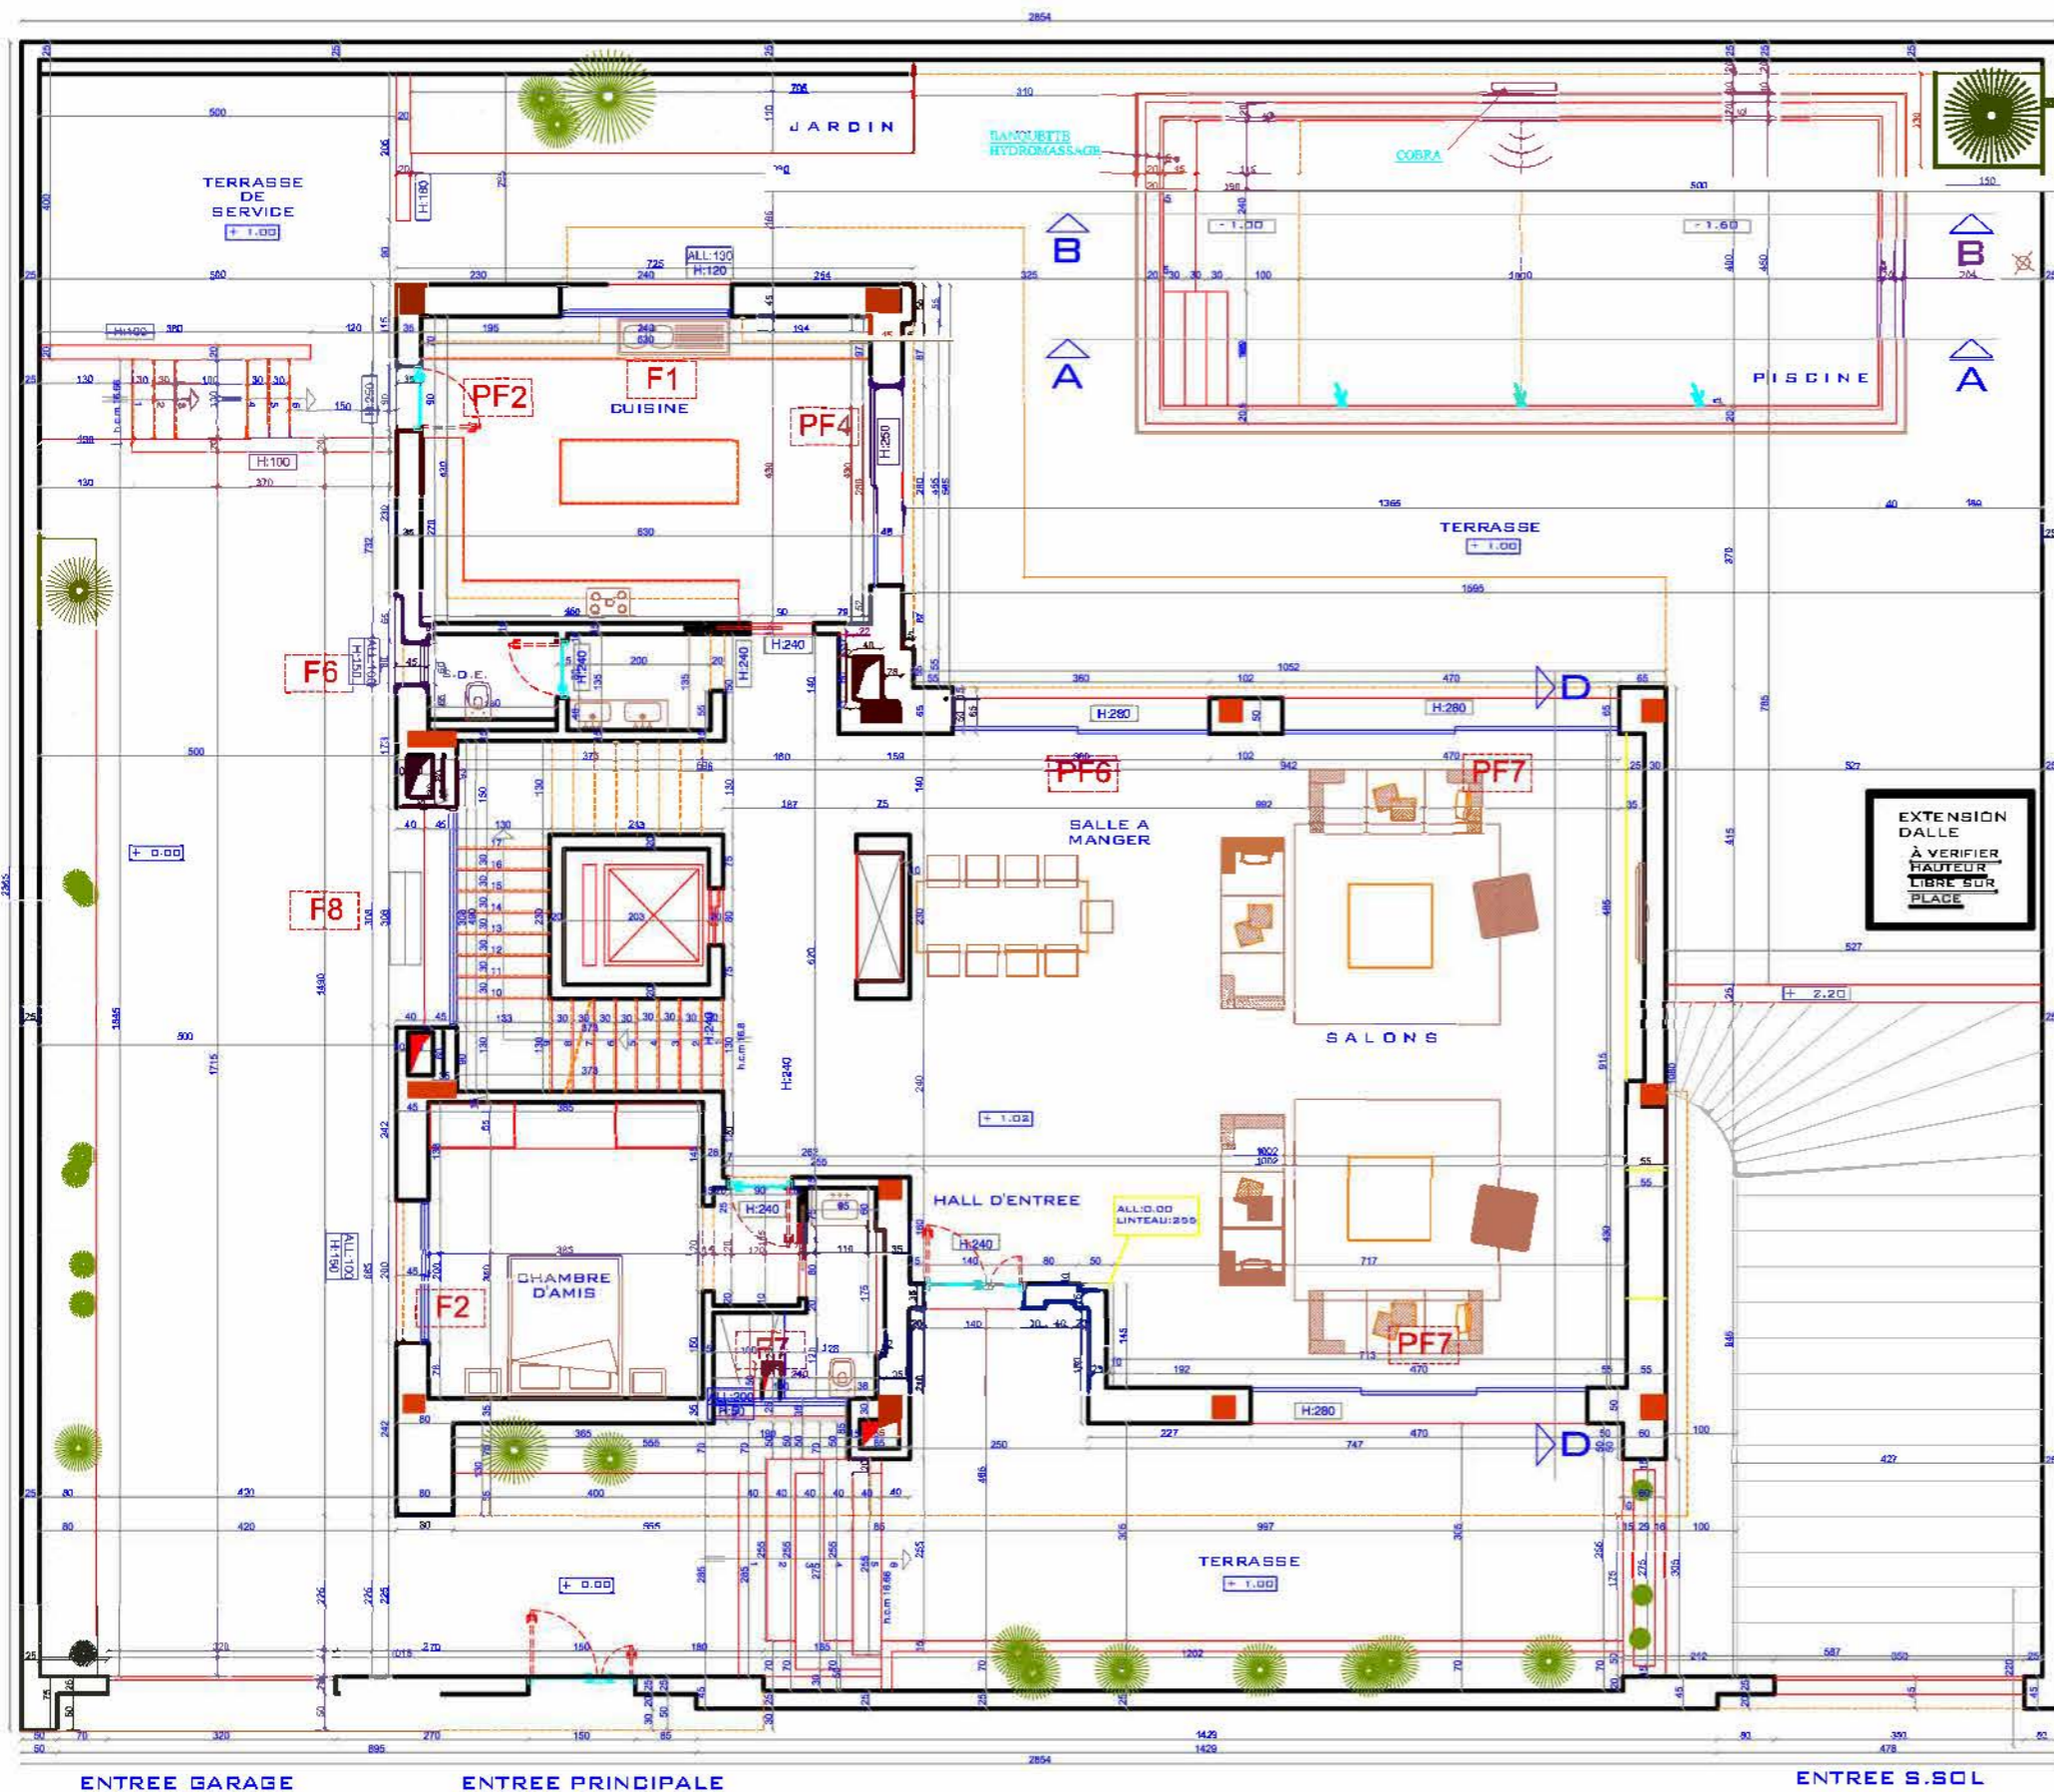

ENTREE GARAGE

ENTREE PRINCIPALE



ENTREE S.SOL

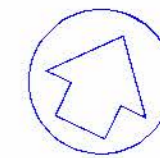

PROJET : CONSTRUCTION D'UNE VILLA  
SIS A : LES BERGES DU LAC DE TUNIS

ECHELLE:1/50

PLAN REZ DE CHAUSSEE

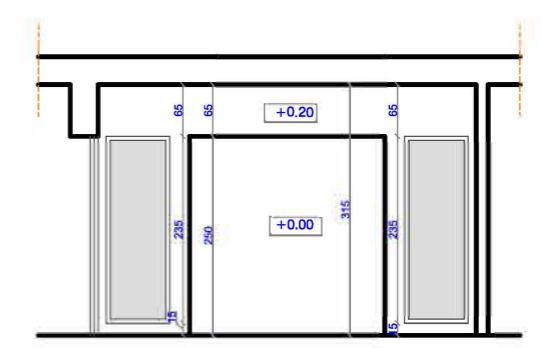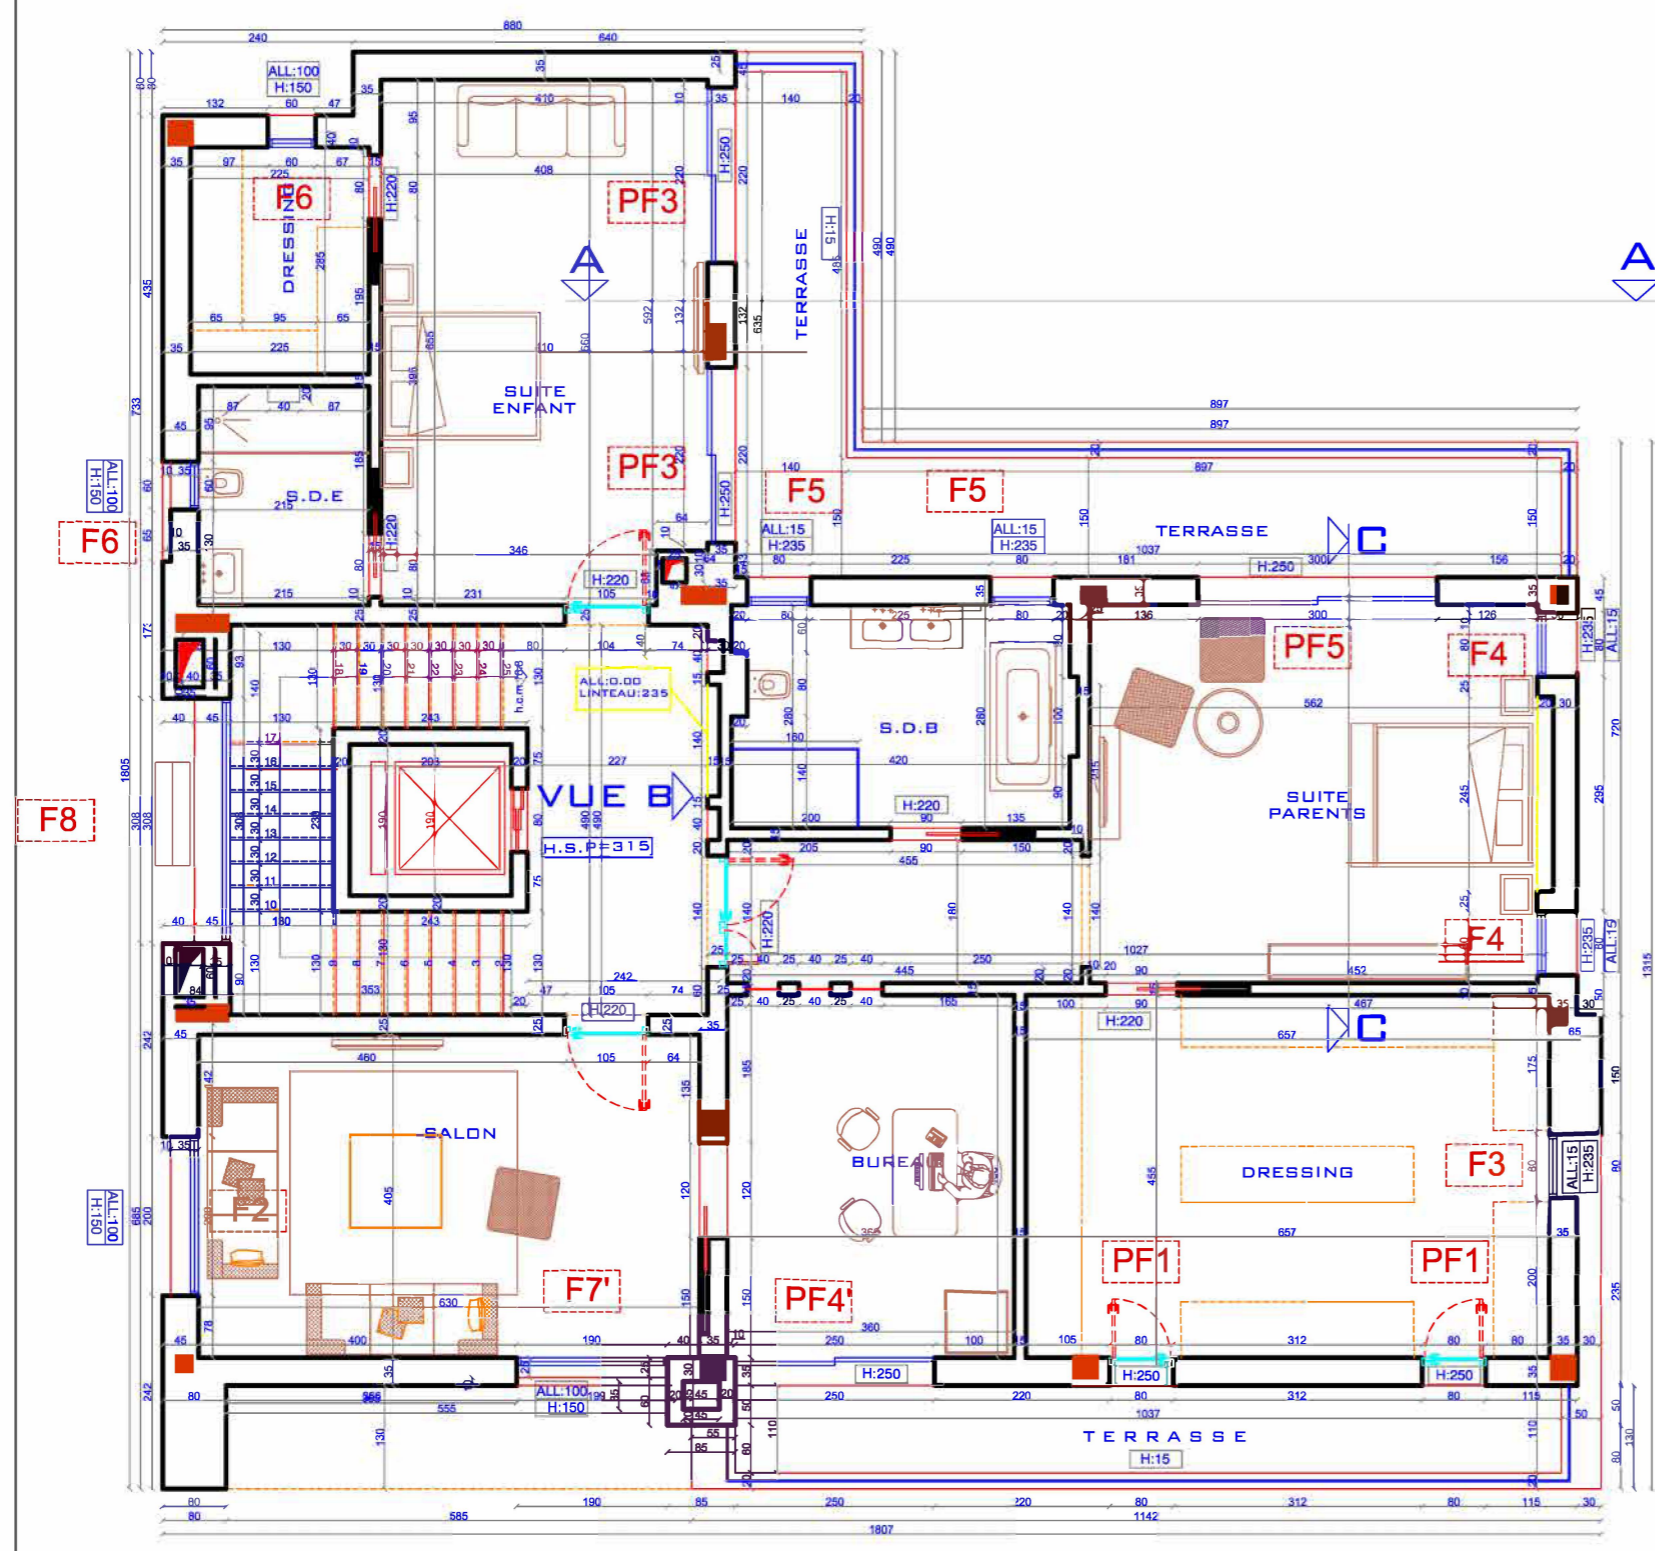


COUPE C-C

PROJET : CONSTRUCTION D'UNE VILLA  
 SIS A : LES BERGES DU LAC DE TUNIS


ECHELLE:1/50

PLAN ETAGE

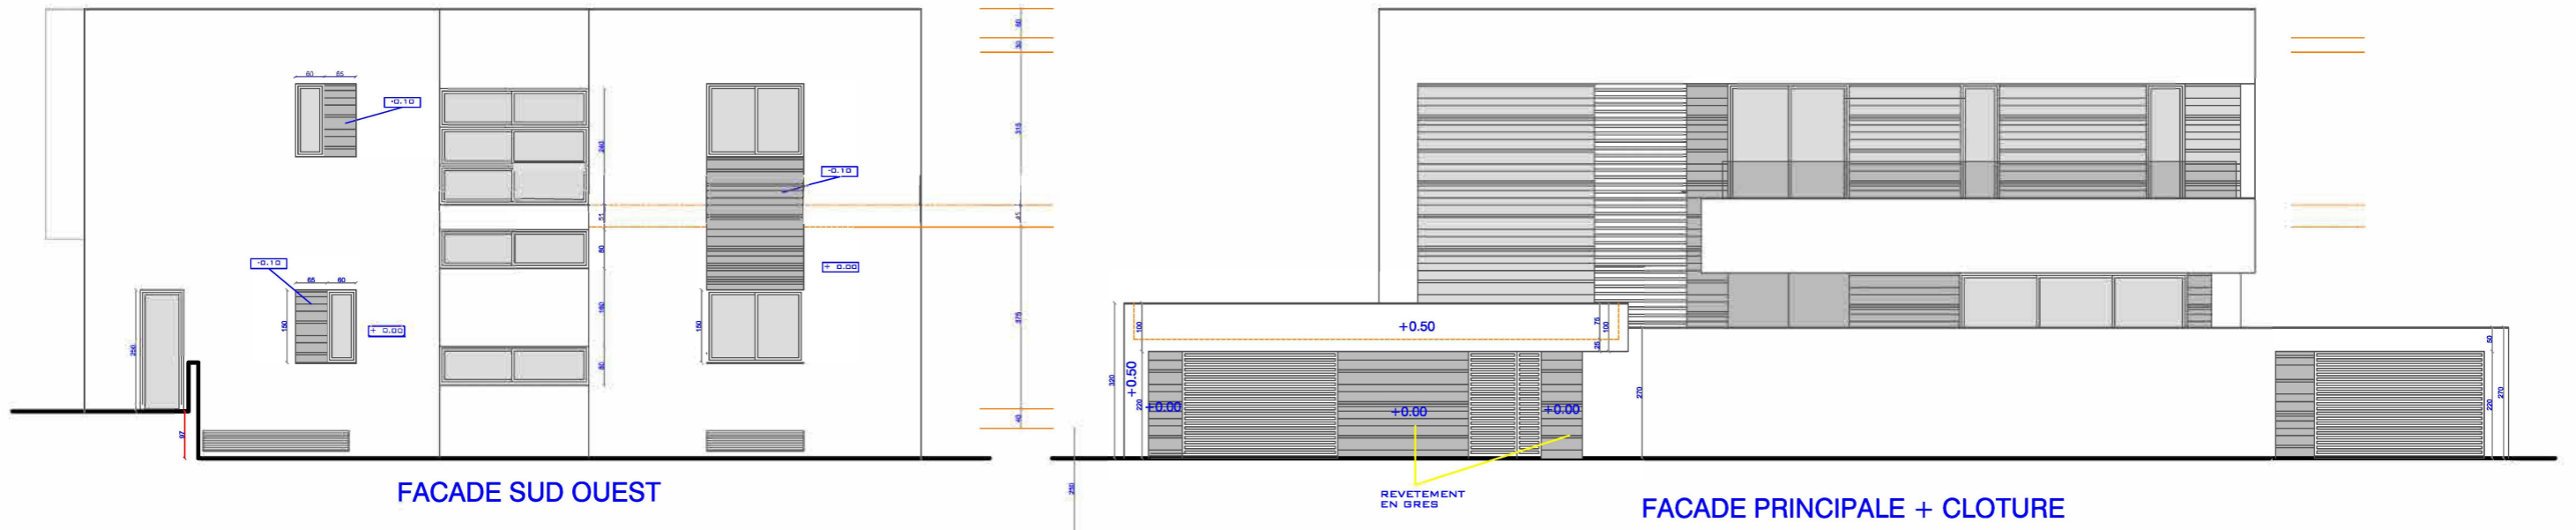


FACADE SUD OUEST

FACADE PRINCIPALE + CLOTURE

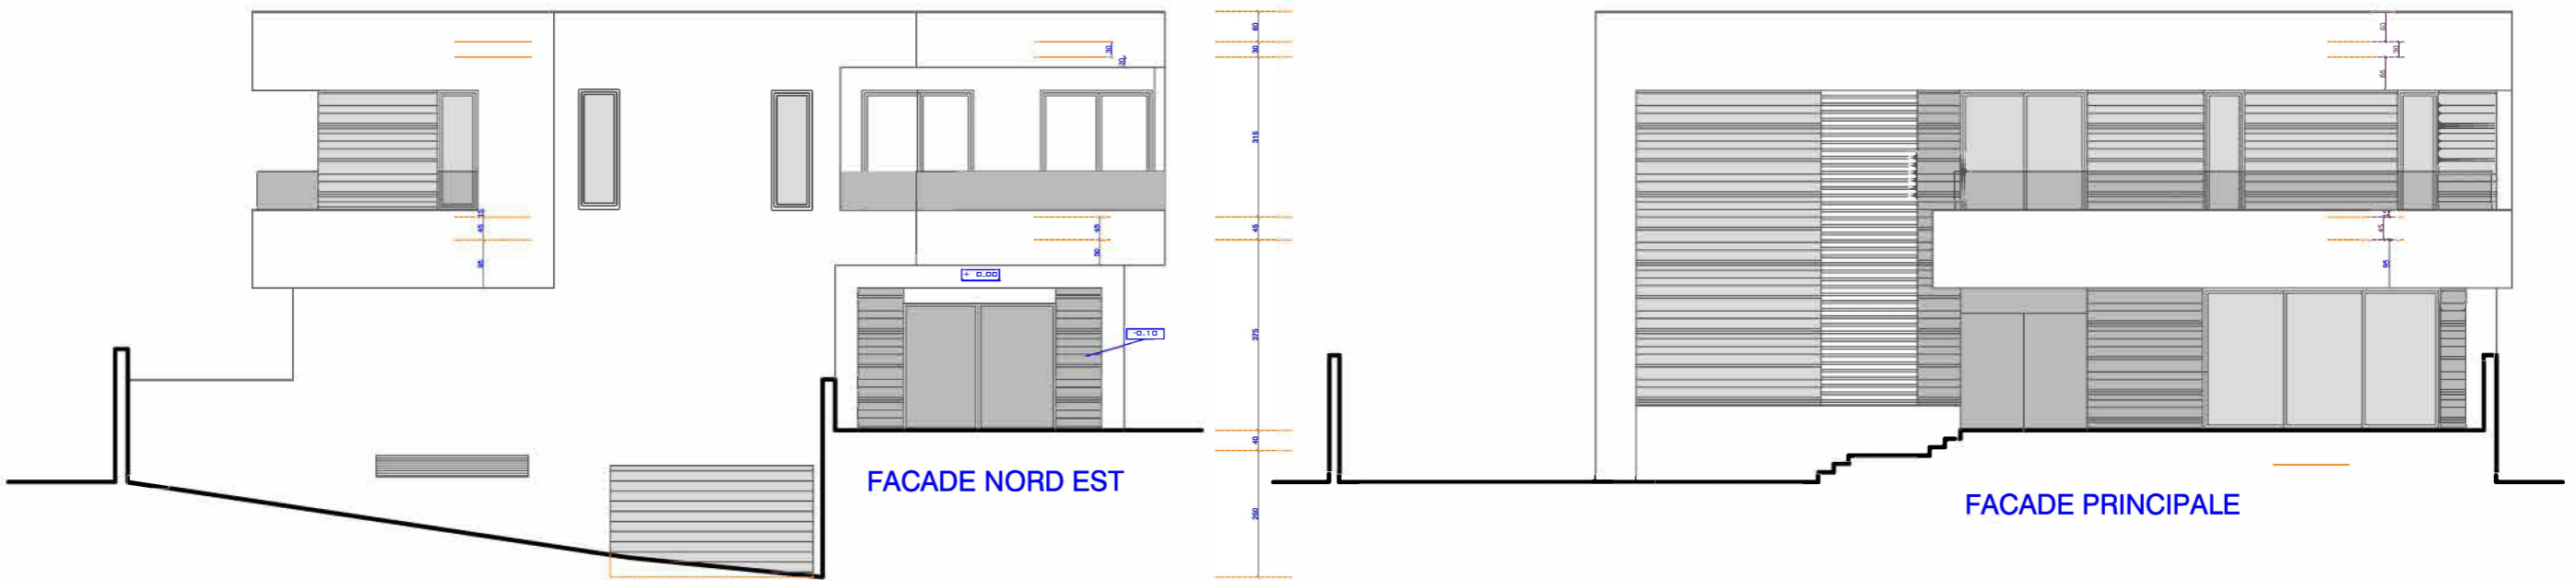


FACADE NORD EST

FACADE PRINCIPALE

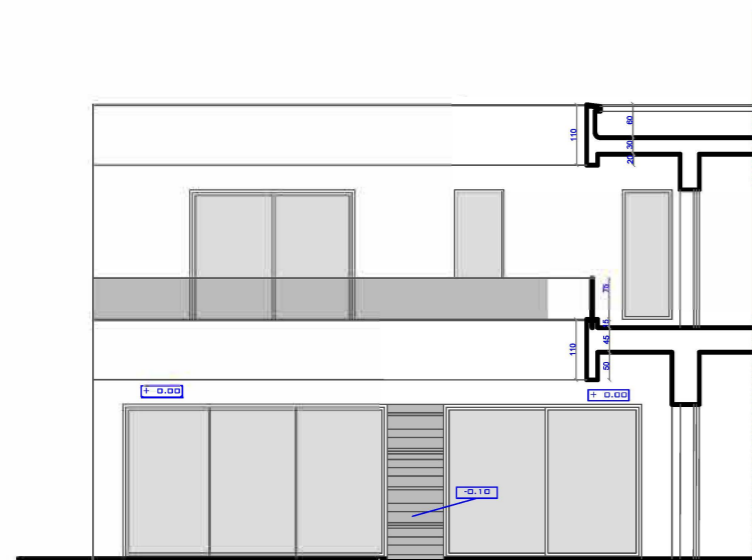

COUPE FACADE A-A

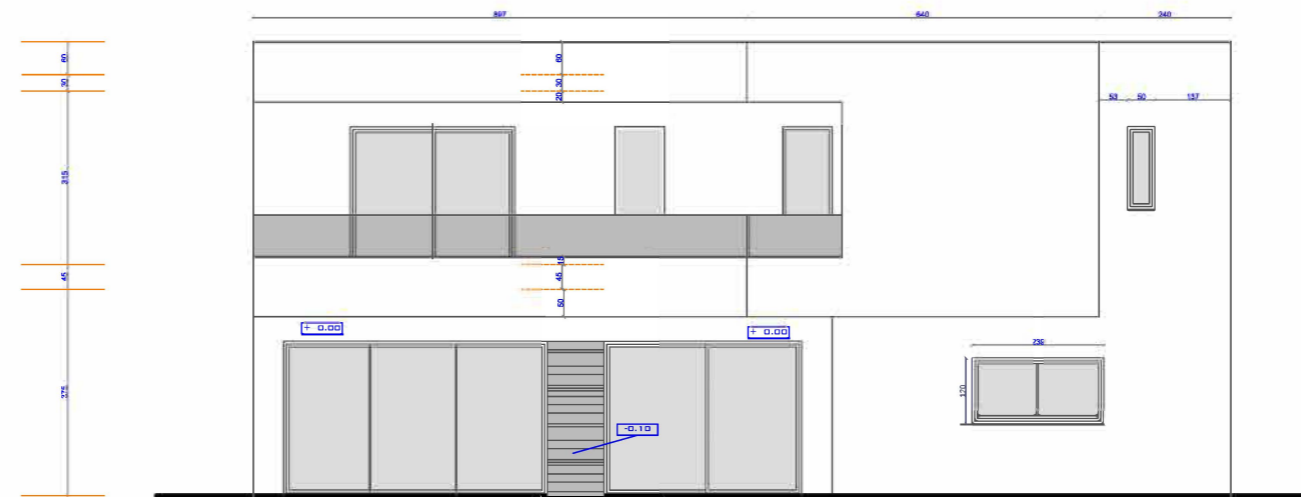


FACADE NORD OUEST

PROJET : CONSTRUCTION D'UNE VILLA  
SIS A : LES BERGES DU LAC DE TUNIS


ECHELLE:1/50

COUPES - FACADES



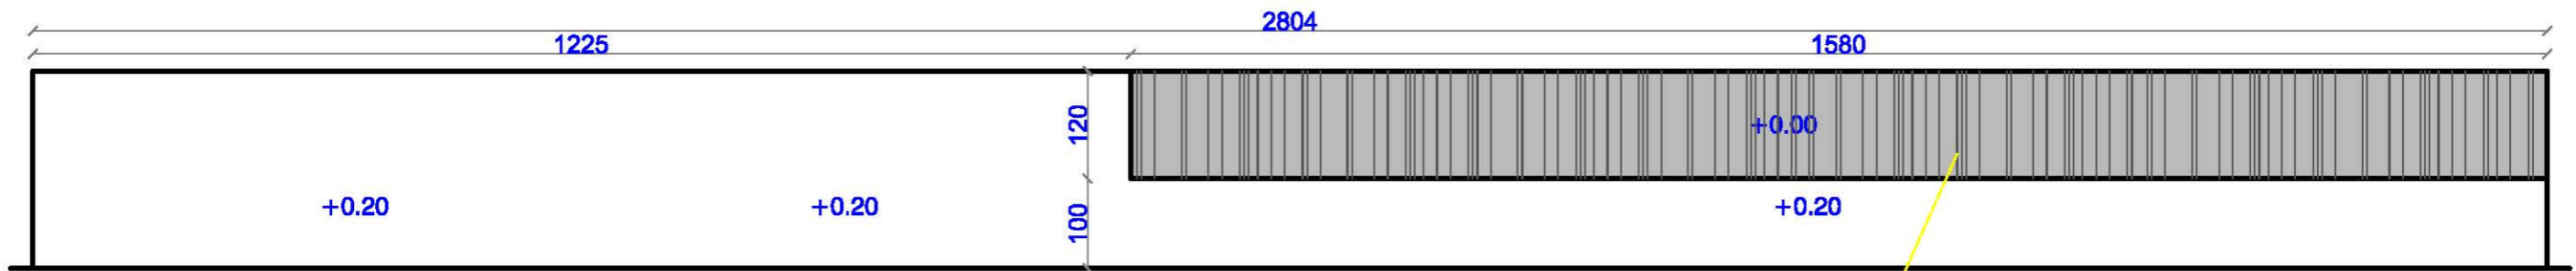

CLOTURE PISCINE

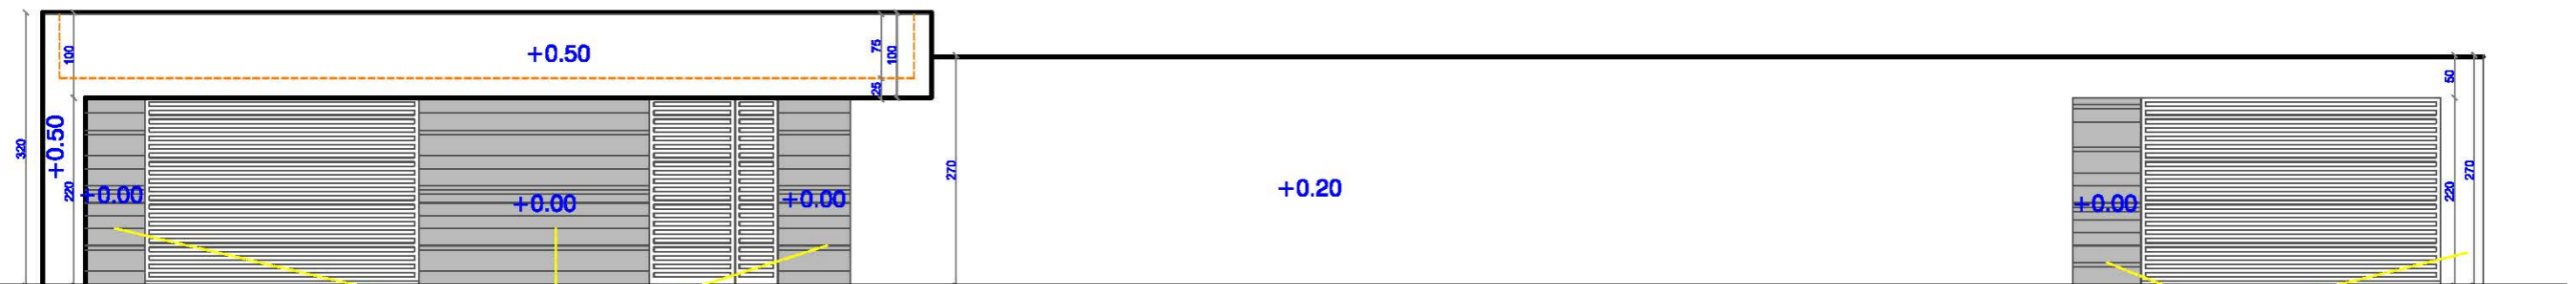

CLOTURE FACADE PRINCIPALE

