





Situation : RDC 1^{ère} 2^{ème} 3^{ème} 4^{ème} 5^{ème} 6^{ème}

Surface :	97 m² Net	116 m²+17 m² Terrase
------------------	-----------	----------------------

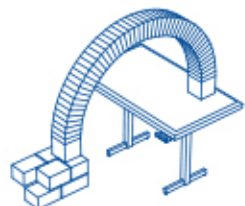

Rue Ennasria Immeuble El-borj Bloc A 7^{me} Etage Sfax El Jadida
Adresse e-Mail: moalla.samir@wanadoo.tn

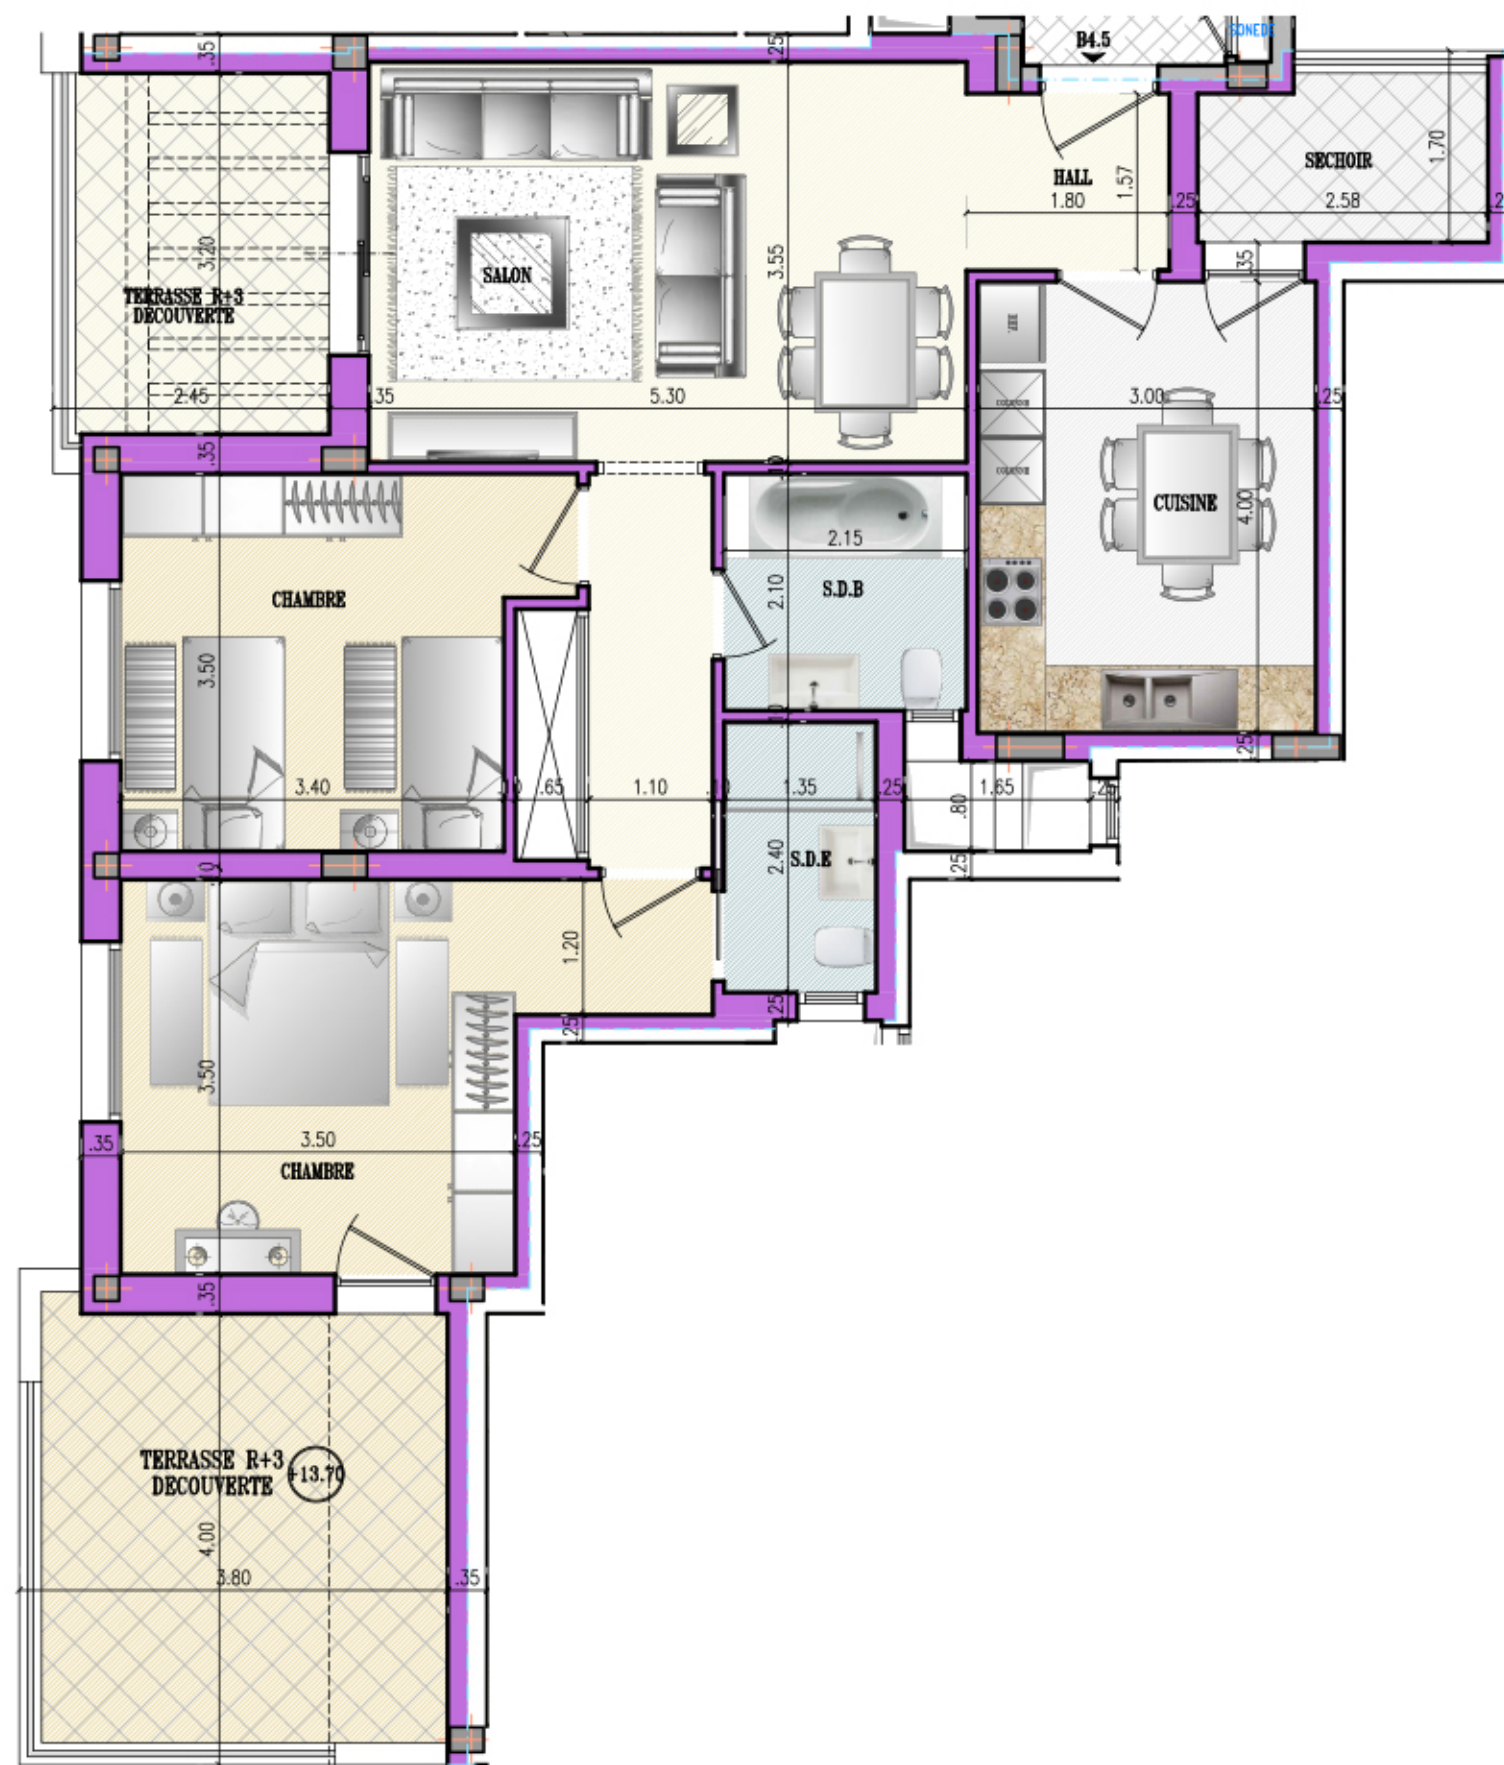

*Des modifications sont susceptibles d'être apportées à ce plan en fonction des nécessités techniques de la réalisation, tant en ce qui concerne les dimensions libres que l'équipement.
Les surfaces indiquées sont approximatives.