

Résidence - ZEINEB -




SOCIETE DE PROMOTION IMMOBILIÈRE
«MOALLA & FILS»
IMMEUBLE TEJ Bur A6.6,
Sfax El Jadida, SFAX – Tunisie
E-MAIL : immobilieremoallaetfils@gmail.com Tél : 74 407 063 Fax : 74 407 064

PROJET DE CONSTRUCTION D'UN IMMEUBLE R+6


Situation : RDC 1^{ère} 2^{ème} 3^{ème} 4^{ème} 5^{ème} 6^{ème}

Appartement : B4.1 S+2

Surface : 84.50 m² Net 101.50 m²+7.50 m² Terrasse

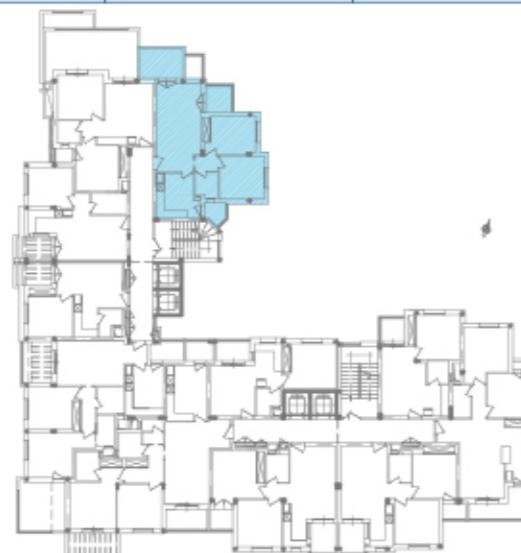

ARCHITECTE: MOALLA SAMIR
Rue Ennasria Immeuble El-borj Bloc A 7^e Etage Sfax El Jadida
Adresse e-Mail: moalla.samir@wanadoo.tn

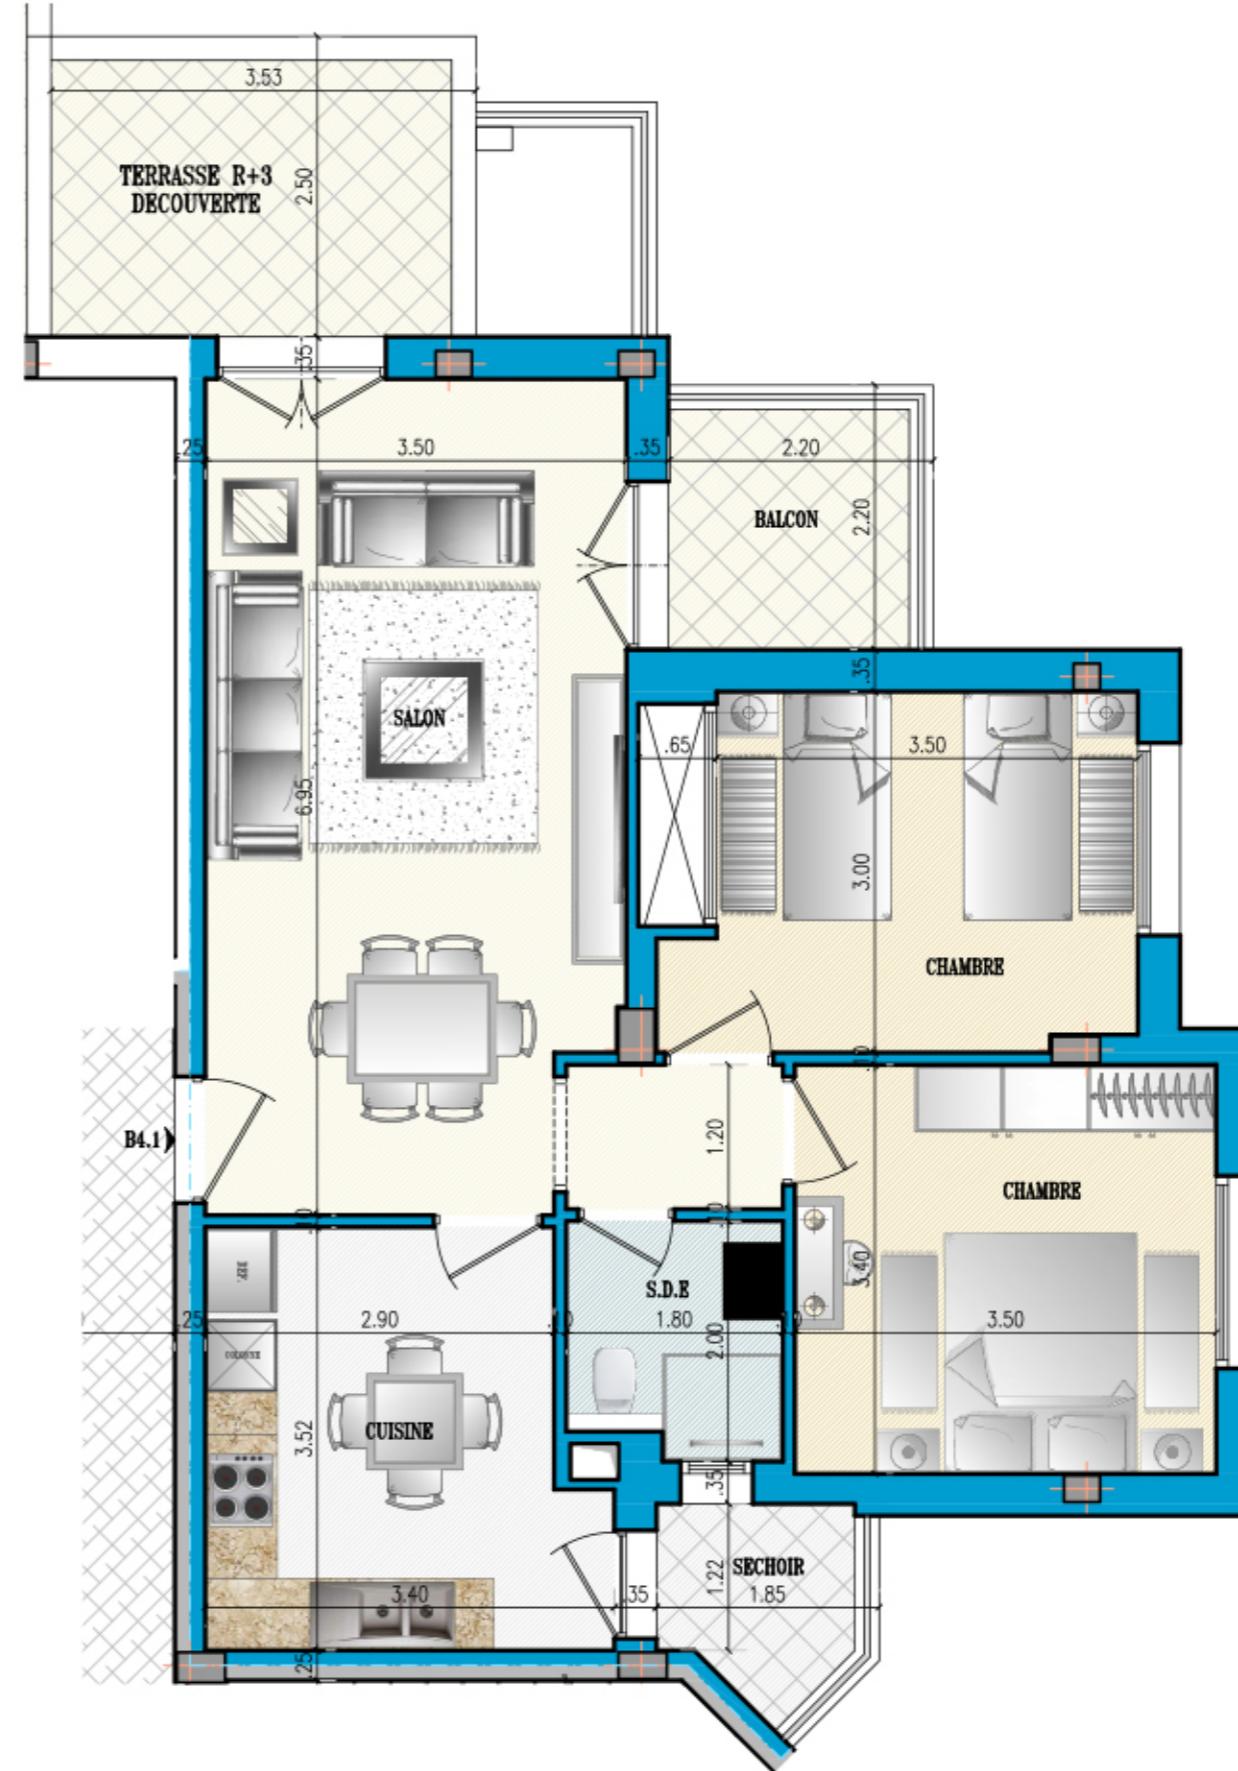

*Des modifications sont susceptibles d'être apportées à ce plan en fonction des nécessités techniques de la réalisation, tant en ce qui concerne les dimensions libres que l'équipement.
Les surfaces indiquées sont approximatives.