

# Résidence - ZEINEB -



SOCIETE DE PROMOTION IMMOBILIERE  
«MOALLA & FILS»

IMMEUBLE TEJ Bur A6.6,

Sfax El Jadida, SFAX – Tunisie

E-MAIL : immobiliermoallaefils@gmail.com Tél : 74 407 063 Fax : 74 407 064

## PROJET DE CONSTRUCTION D'UN IMMEUBLE R+6

Situation :

RDC	1 <sup>ère</sup>	2 <sup>ème</sup>	3 <sup>ème</sup>	4 <sup>ème</sup>	5 <sup>ème</sup>	6 <sup>ème</sup>
<input type="checkbox"/>	<input type="checkbox"/>	<input type="checkbox"/>	<input type="checkbox"/>	<input checked="" type="checkbox"/>	<input type="checkbox"/>	<input type="checkbox"/>

Appartement :

B4.4

S+1

Surface :


43 m<sup>2</sup> Net

51.50 m<sup>2</sup>+4 m<sup>2</sup> Terrasse



ARCHITECTE: MOALLA SAMIR

Rue Ennasria Immeuble El-borj Bloc A 7<sup>ème</sup> Etage Sfax El Jadida  
Adresse e-Mail: moalla.samir@wanadoo.tn

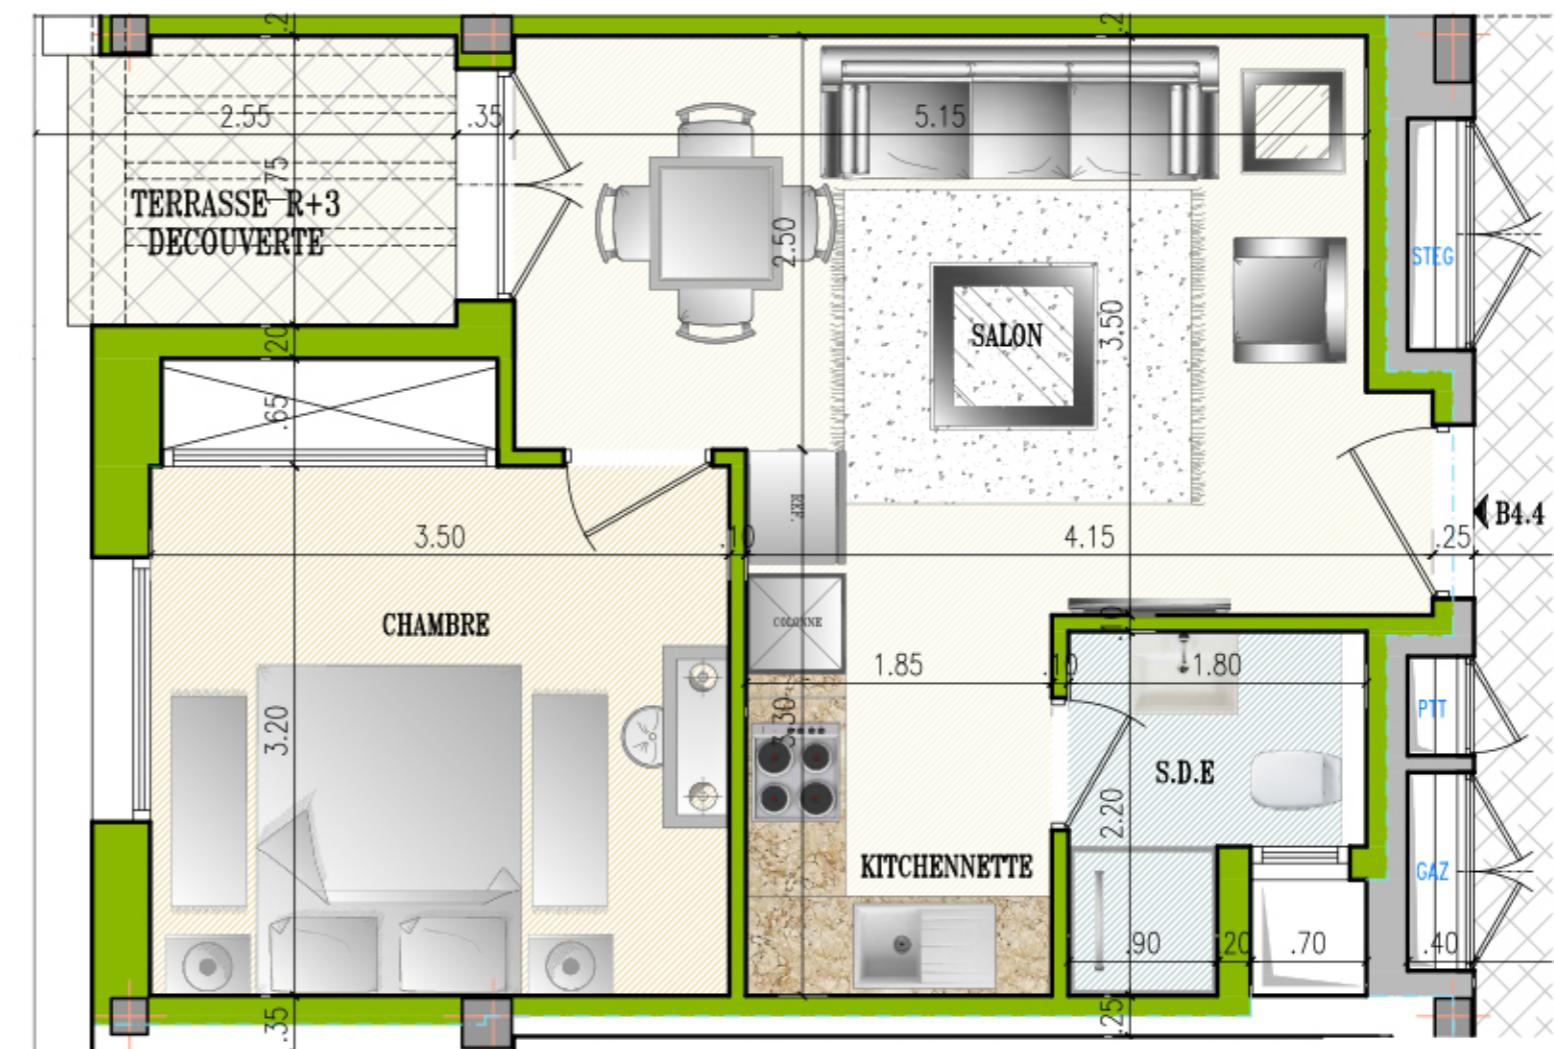

\*Des modifications sont susceptibles d'être apportées à ce plan en fonction des nécessités techniques de la réalisation, tant en ce qui concerne les dimensions libres que l'équipement.  
Les surfaces indiquées sont approximatives.