

Résidence - ZEINEB -



SOCIETE DE PROMOTION IMMOBILIERE

«MOALLA & FILS»

**IMMEUBLE TEJ Bur A6.6,
Sfax El Jadida, SFAX – Tunisie**

E-MAIL : immobilieremoallaefils@gmail.com Tél : 74 407 063 Fax : 74 407 064

**PROJET DE CONSTRUCTION D'UN
IMMEUBLE R+6**

Situation :

RDC 1^{ère} 2^{ème} 3^{ème} 4^{ème} 5^{ème} 6^{ème}
☐ ☐ ☒ ☒ ☐ ☐ ☐

Appartement :


B2.5-B3.5

S+2

Surface :


99.50 m² Net

119 m²

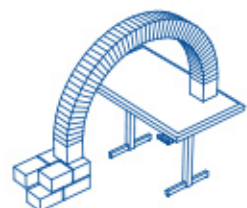

ARCHITECTE: MOALLA SAMIR

Rue Ennasria Immeuble El-borj Bloc A 7^{ème} Etage Sfax El Jadida
Adresse e-Mail: moalla.samir@wanadoo.tn

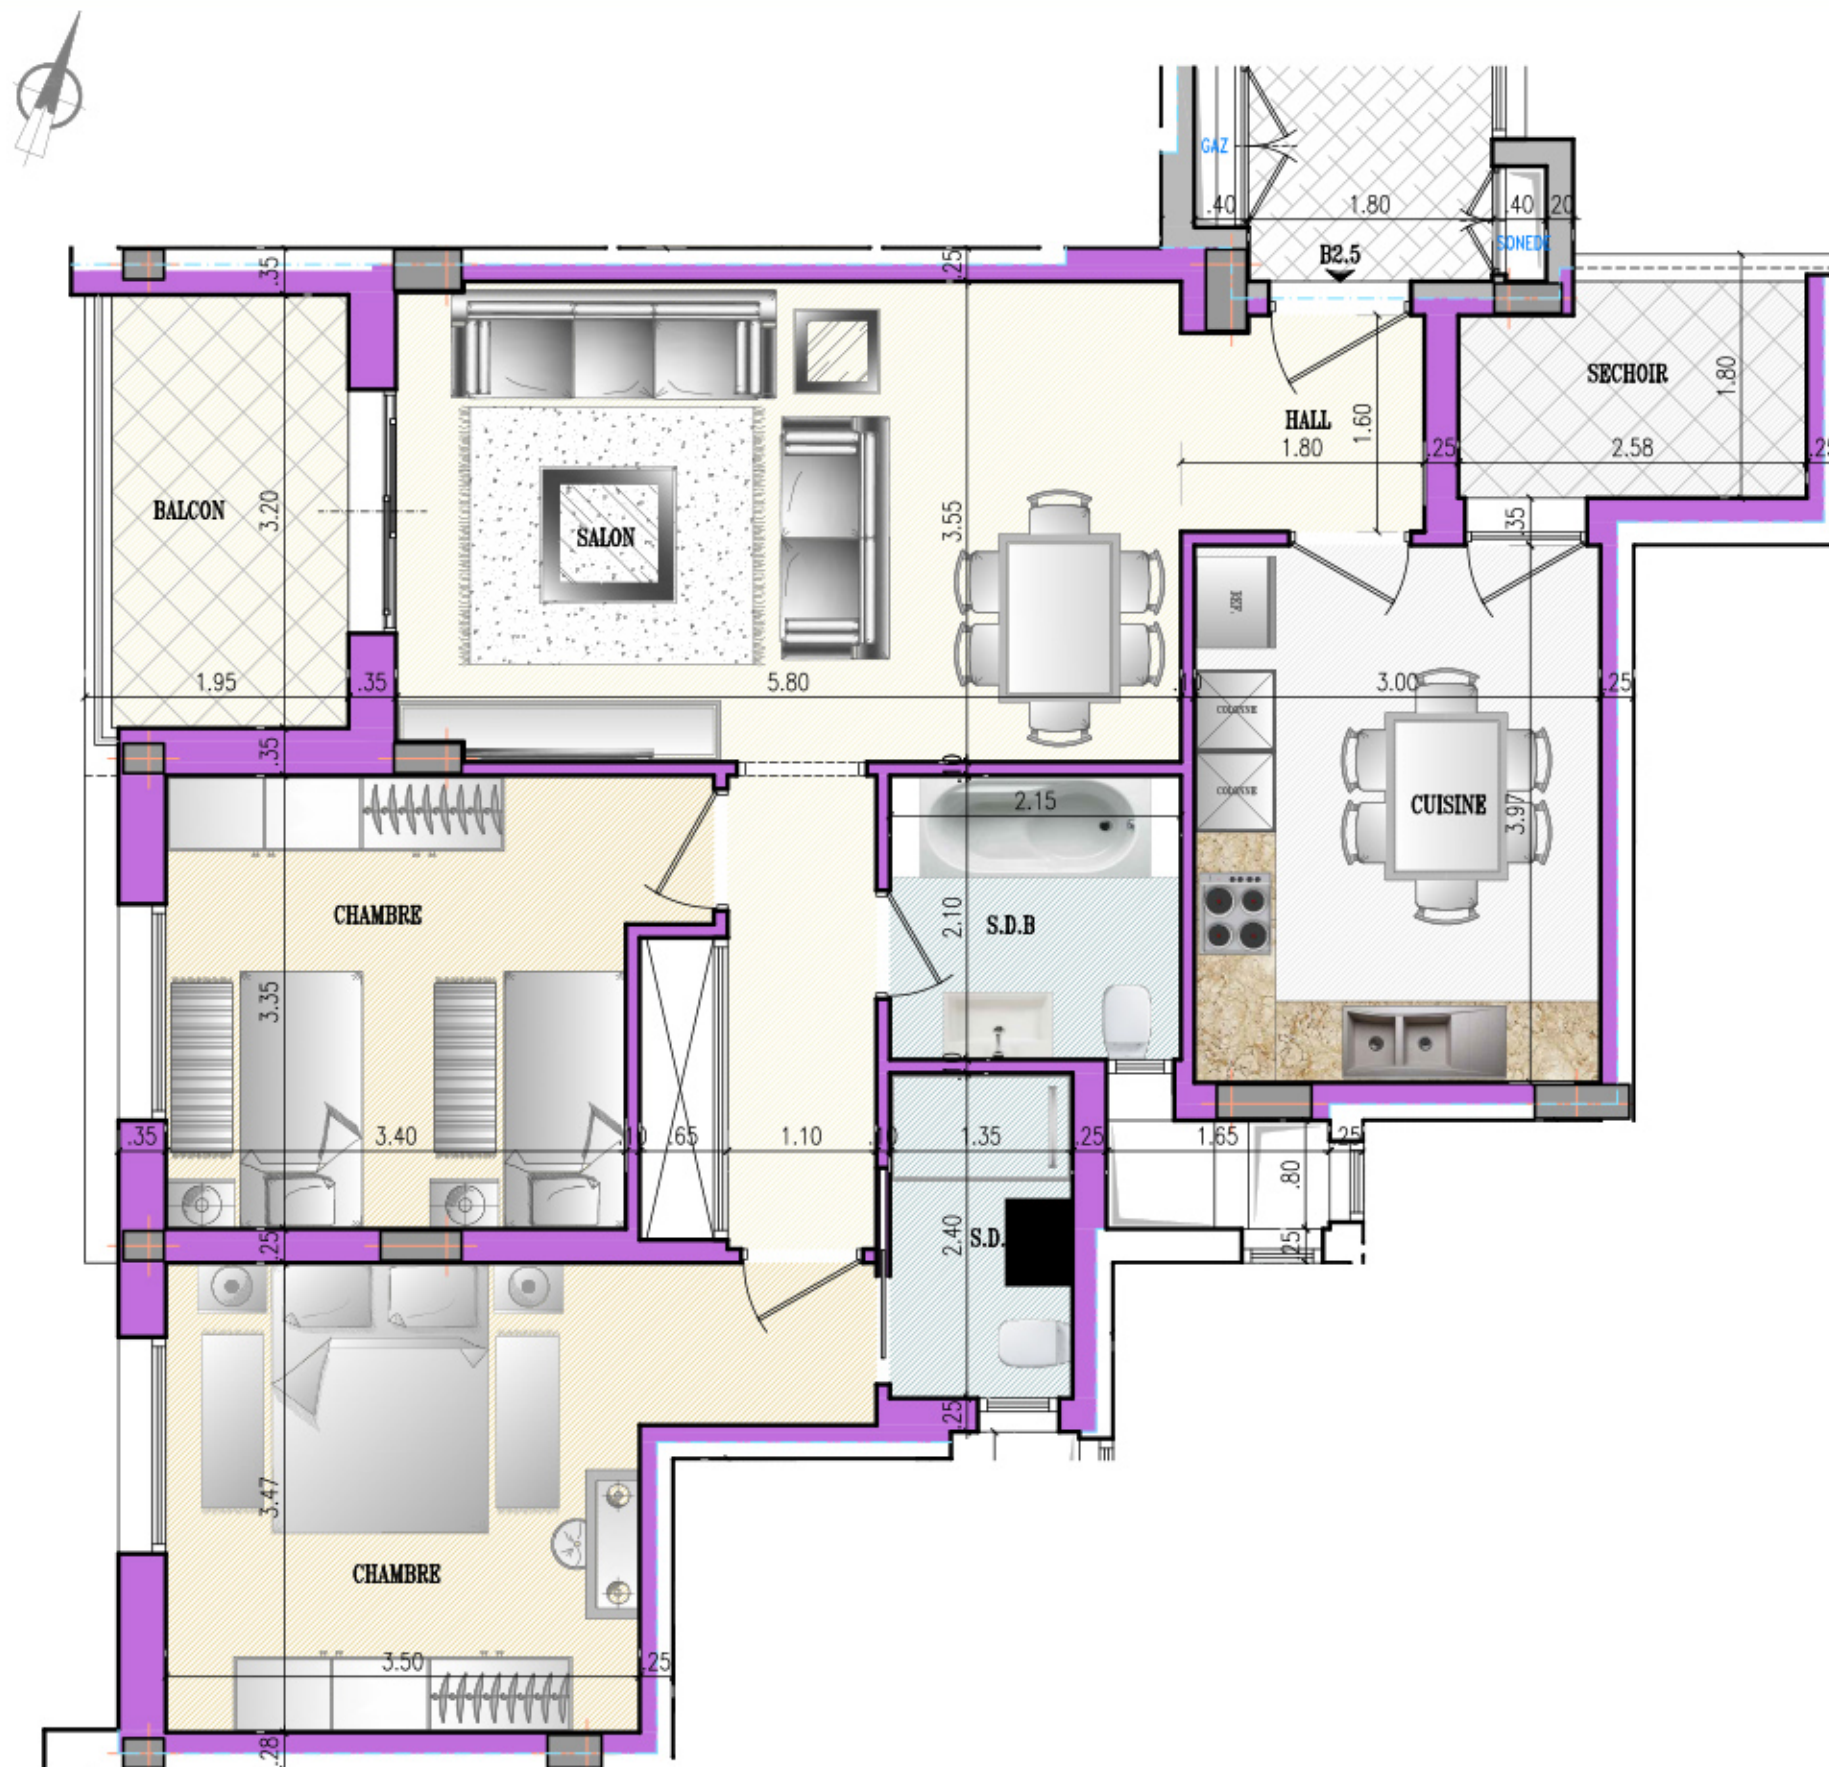

*Des modifications sont susceptibles d'être apportées à ce plan en fonction des nécessités techniques de la réalisation, tant en ce qui concerne les dimensions libres que l'équipement.
Les surfaces indiquées sont approximatives.