





Situation :

RDC	1 ^{ère}	2 ^{ème}	3 ^{ème}	4 ^{ème}	5 ^{ème}	6 ^{ème}
☐	☒	☐	☐	☐	☐	☐

Surface :	81.50 m² Net	97.50 m²
------------------	--------------	----------

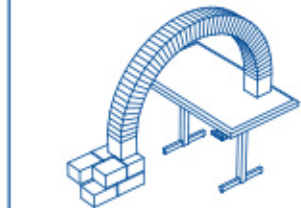

Rue Ennasria Immeuble El-borj Bloc A 7^{me} Etage Sfax El Jadida
Adresse e-Mail: moalla.samir@wanadoo.tn

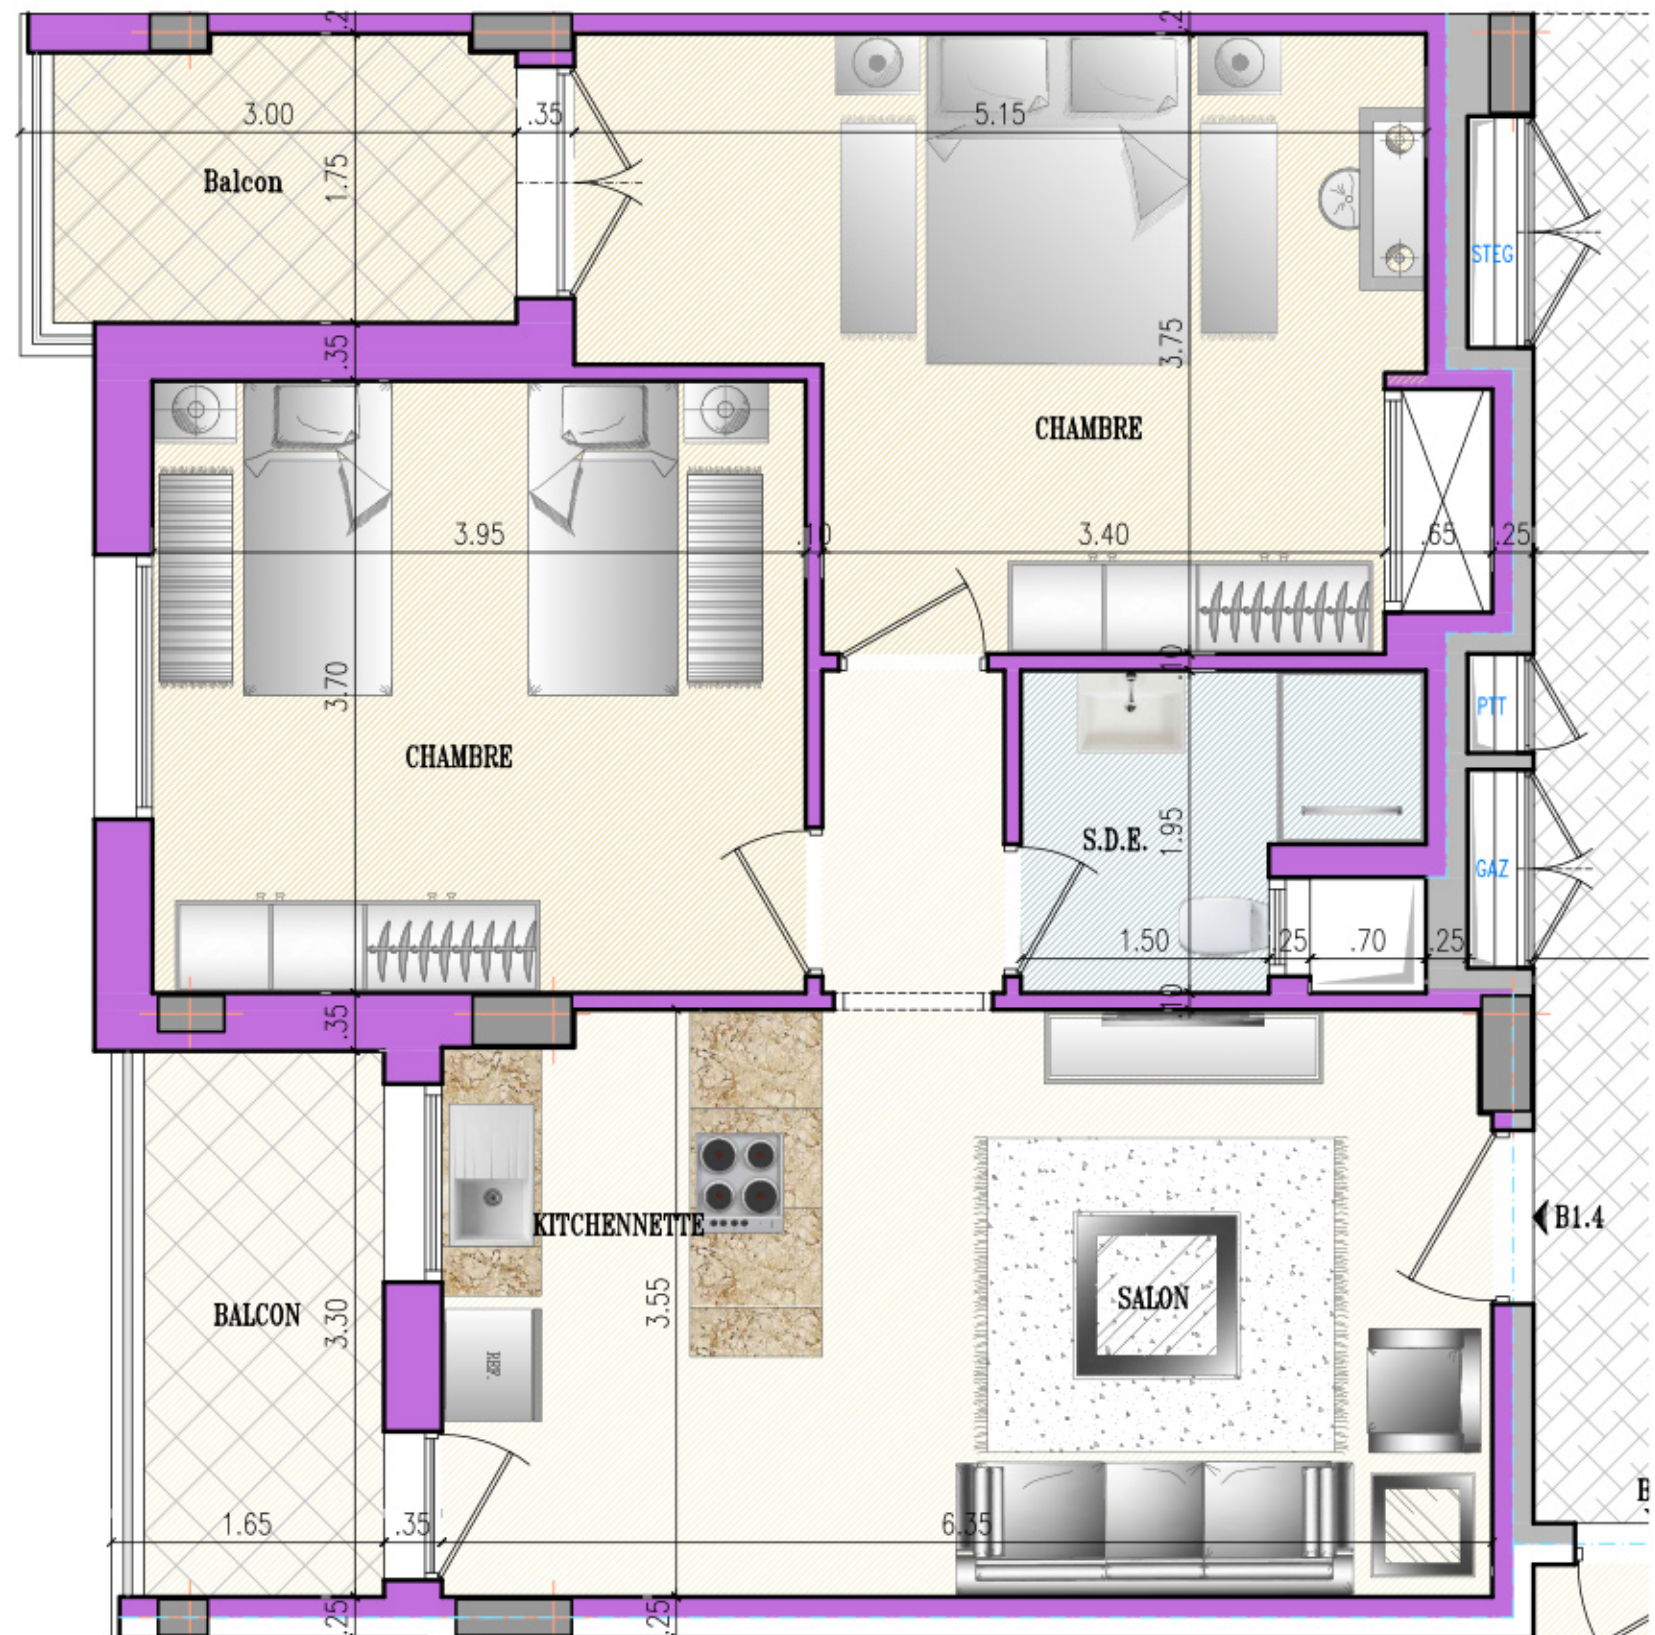

*Des modifications sont susceptibles d'être apportées à ce plan en fonction des nécessités techniques de la réalisation, tant en ce qui concerne les dimensions libres que l'équipement.
Les surfaces indiquées sont approximatives.