

# Résidence - ZEINEB -



**SOCIETE DE PROMOTION IMMOBILIERE  
«MOALLA & FILS»**  
**IMMEUBLE TEJ Bur A6.6,  
Sfax El Jadida, SFAX – Tunisie**

E-MAIL : immobilieremoallaetfils@gmail.com Tél : 74 407 063 Fax : 74 407 06

## PROJET DE CONSTRUCTION D'UN IMMEUBLE R+6

**Situation :** RDC 1<sup>re</sup> 2<sup>eme</sup> 3<sup>eme</sup> 4<sup>eme</sup> 5<sup>eme</sup> 6<sup>eme</sup>


**Appartement :** B1.1-B2.1-B3.1 **S+2**

**Surface :** 81 m<sup>2</sup> Net 97 m<sup>2</sup>



ARCHITECTE: MOALLA SAMIR

Rue Ennasria Immeuble El-borj Bloc A 7<sup>e</sup> Etage Sfax El Jadida  
Adresse e-Mail: moalla.samir@wanadoo.tn

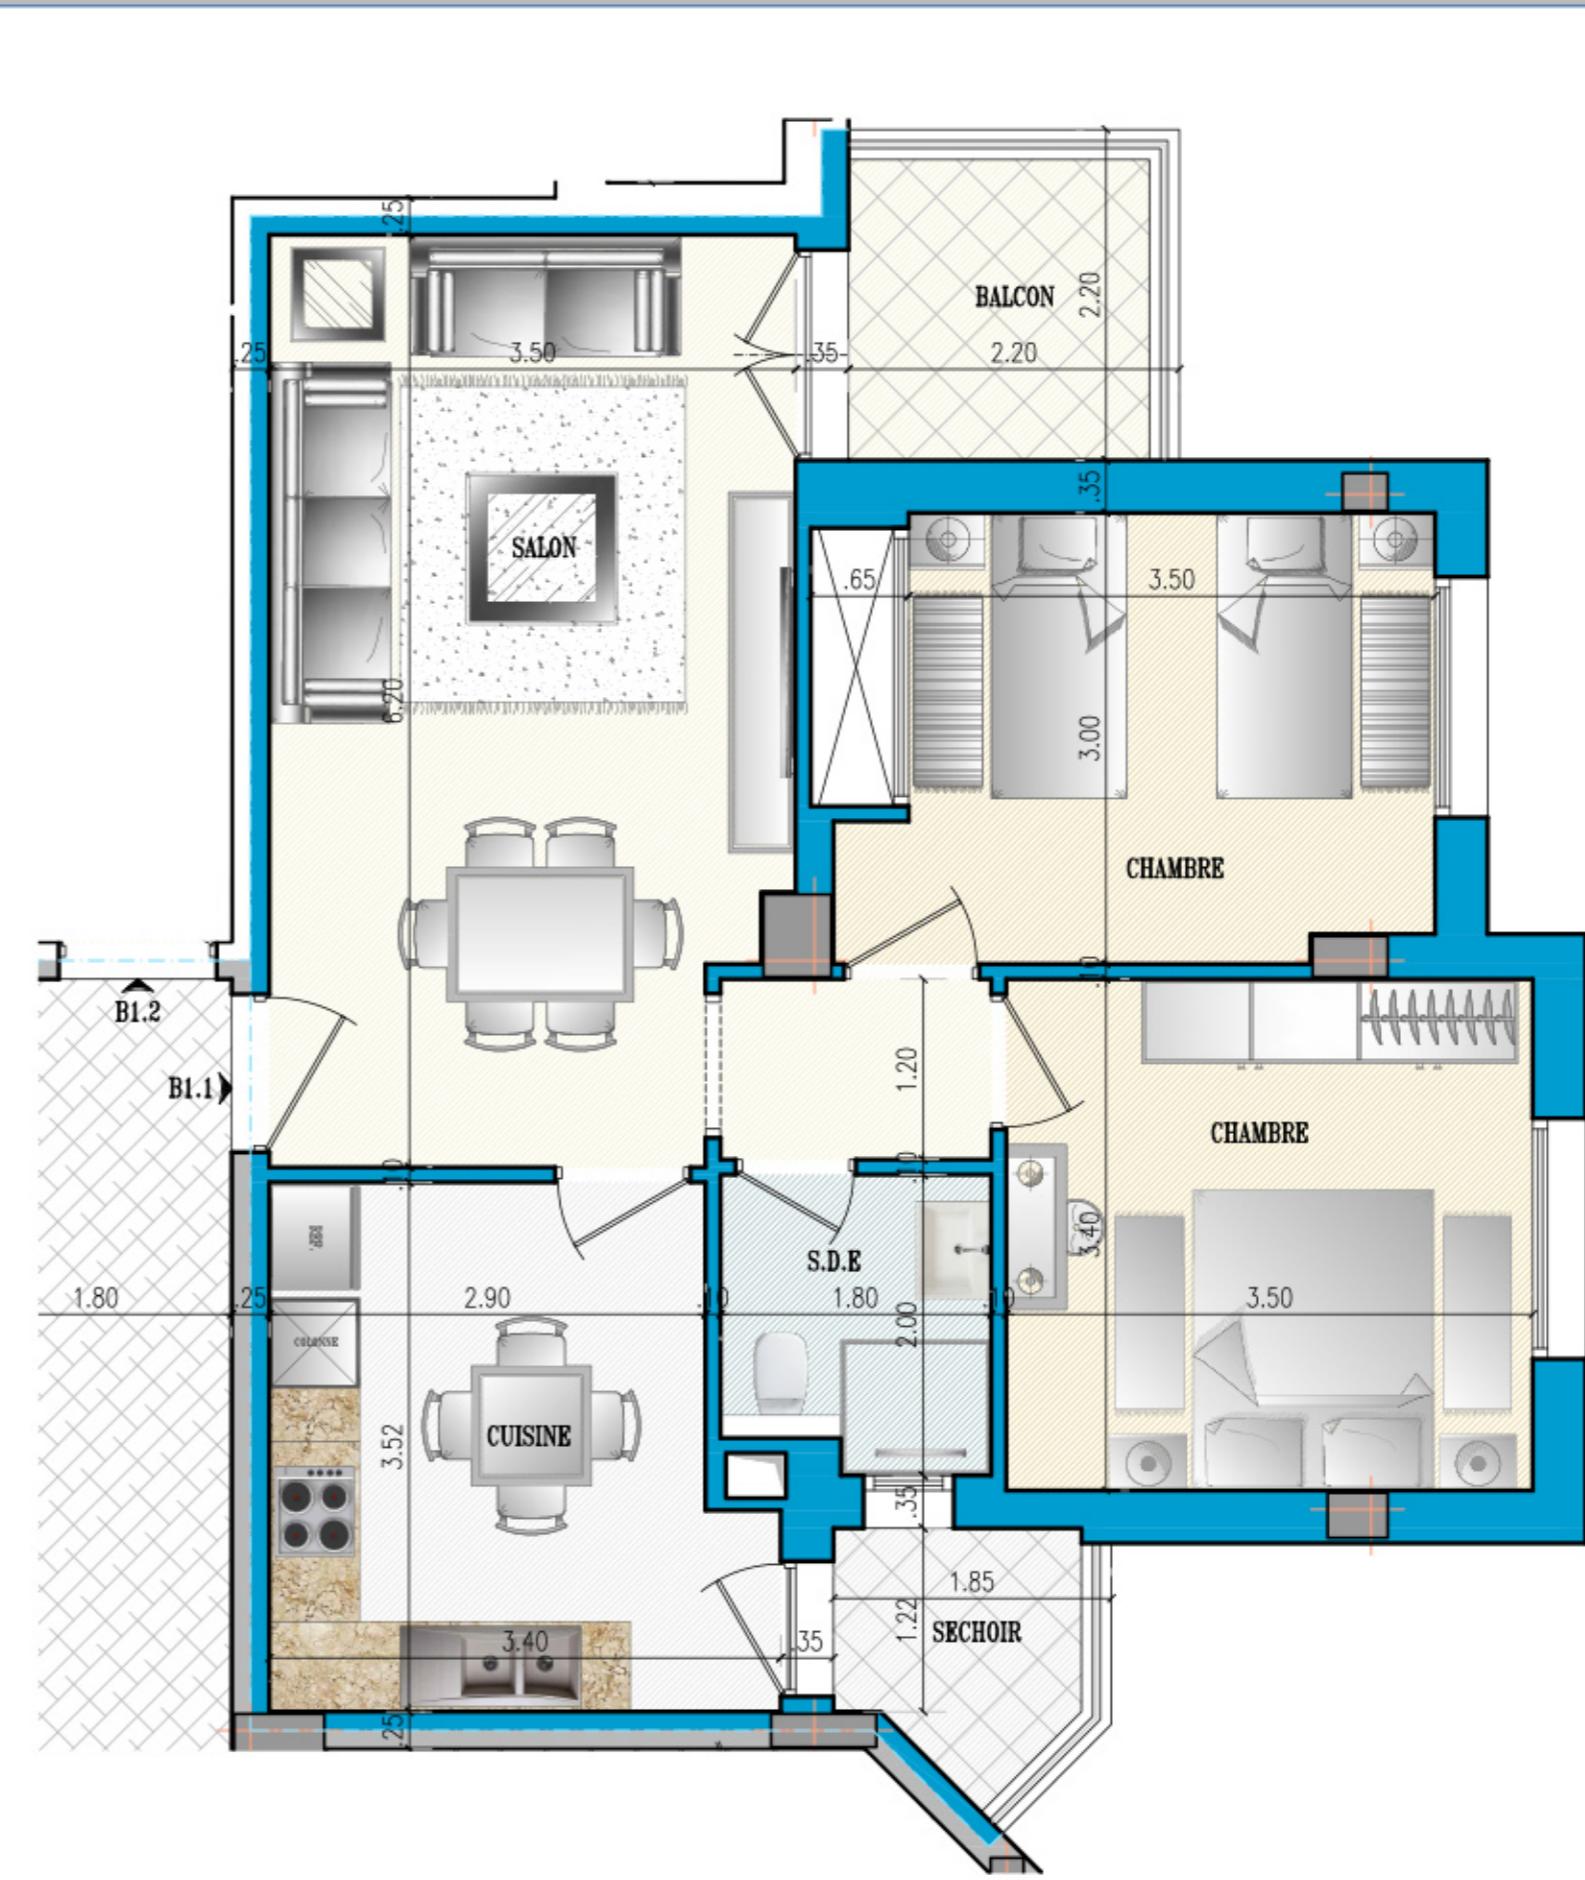

\*Des modifications sont susceptibles d'être apportées à ce plan en fonction des nécessités techniques de la réalisation, tant en ce qui concerne les dimensions libres que l'équipement.  
Les surfaces indiquées sont approximatives.