

Résidence - ZEINEB -



SOCIETE DE PROMOTION IMMOBILIERE

«MOALLA & FILS»

IMMEUBLE TEJ Bur A6.6,
Sfax El Jadida, SFAX – Tunisie

E-MAIL : immobilieremoallaefils@gmail.com Tél : 74 407 063 Fax : 74 407 064

PROJET DE CONSTRUCTION D'UN
IMMEUBLE R+6

Situation :

RDC 1^{ère} 2^{ème} 3^{ème} 4^{ème} 5^{ème} 6^{ème}
☐ ☒ ☒ ☒ ☒ ☐ ☐

Appartement :


A1.3-A2.4-A3.4-A4.4

S+2

Surface :


76 m² Net

91 m²

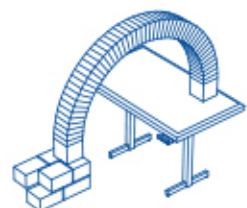

ARCHITECTE: MOALLA SAMIR

Rue Ennasria Immeuble El-borj Bloc A 7^{ème} Etage Sfax El Jadida
Adresse e-Mail: moalla.samir@wanadoo.tn

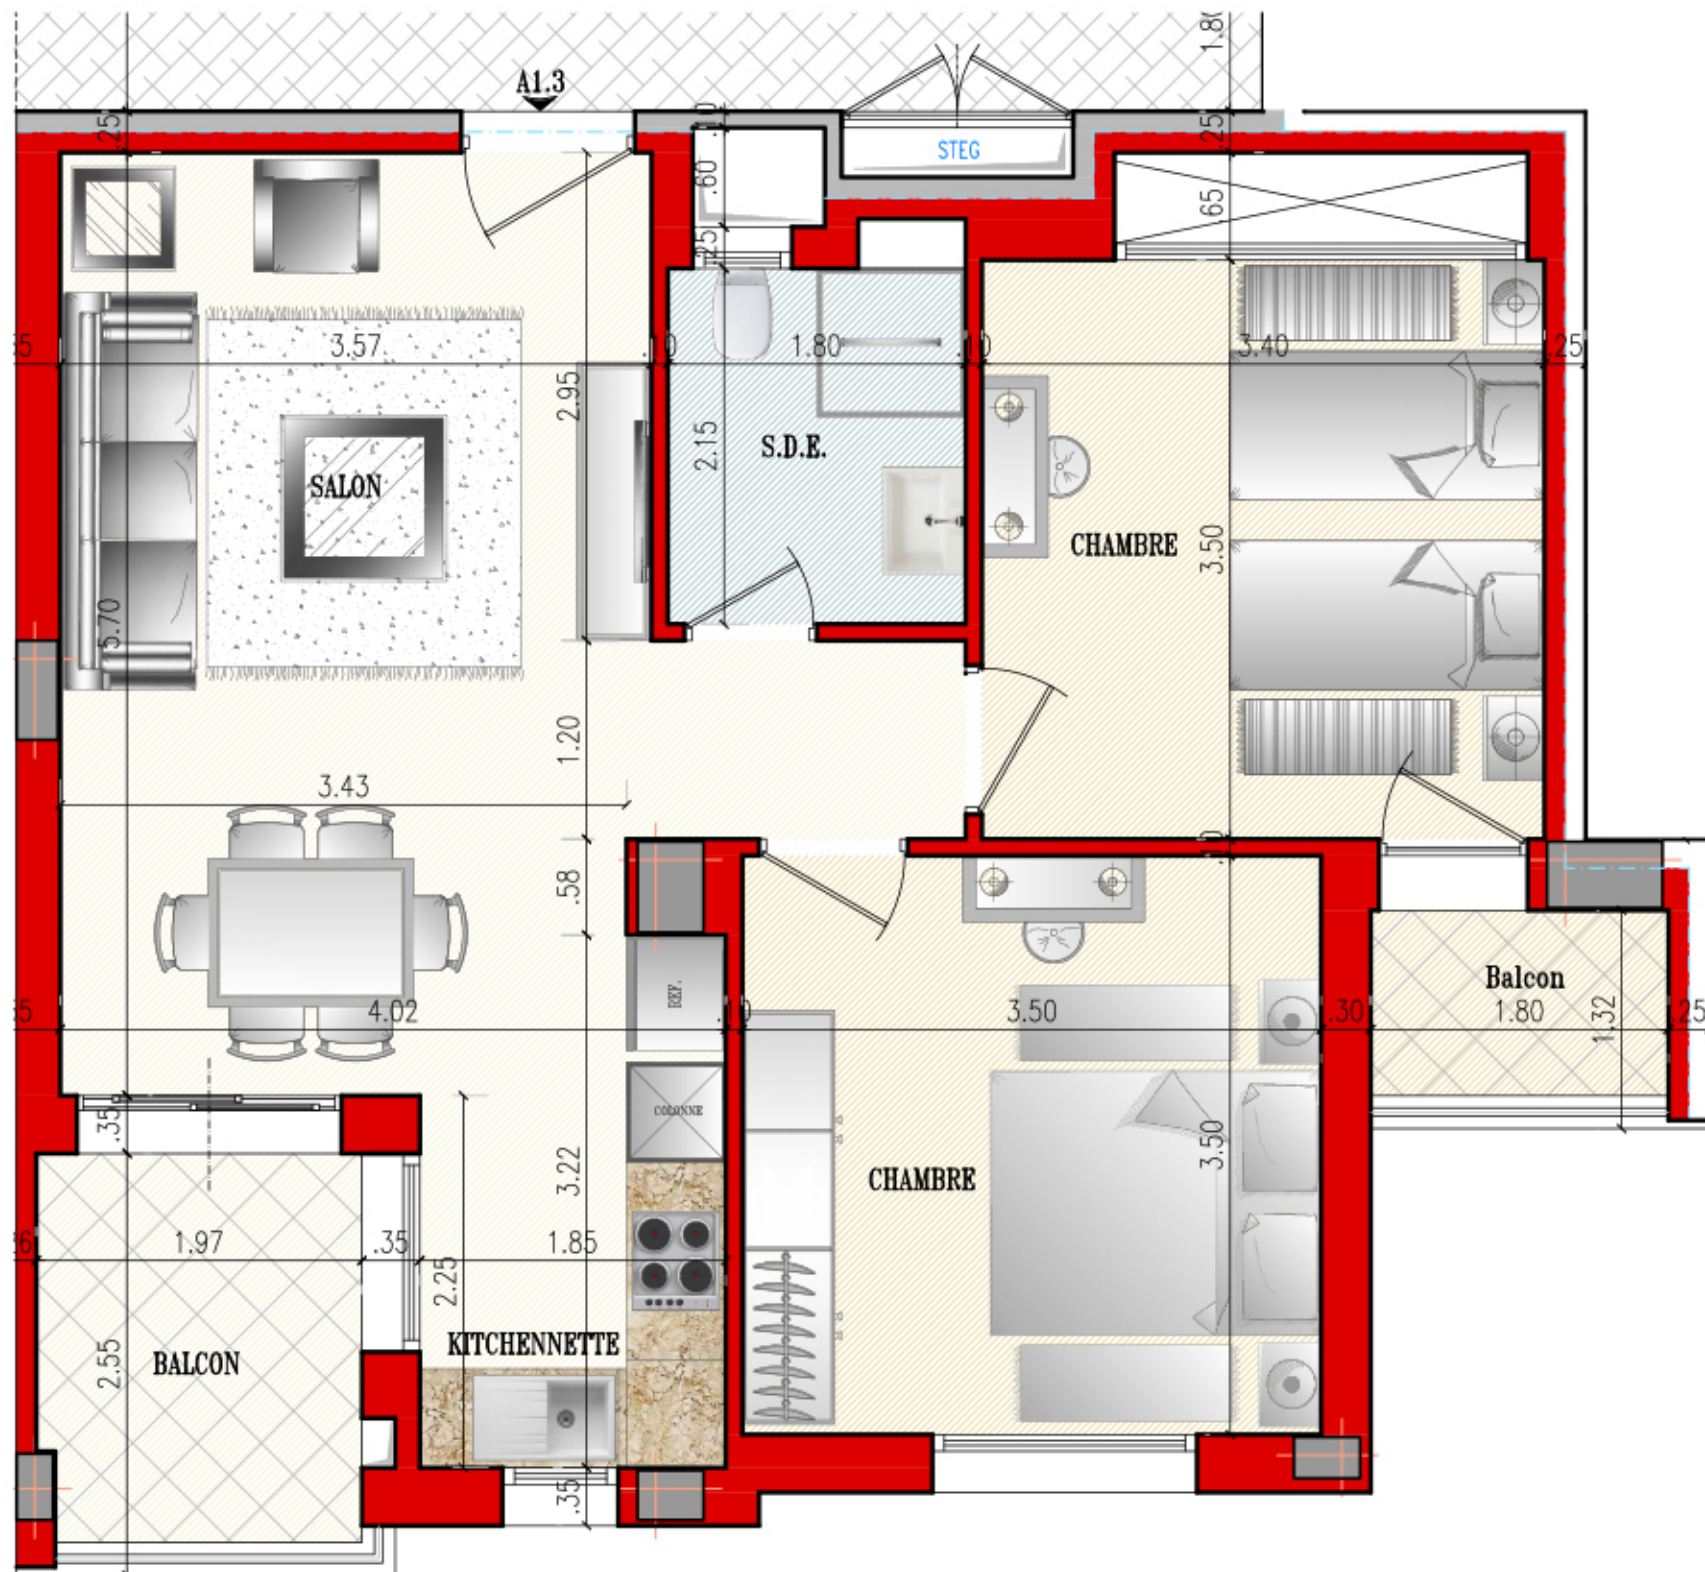

*Des modifications sont susceptibles d'être apportées à ce plan en fonction des nécessités techniques de la réalisation, tant en ce qui concerne les dimensions libres que l'équipement.
Les surfaces indiquées sont approximatives.