

# Résidence - ZEINEB -



SOCIETE DE PROMOTION IMMOBILIÈRE  
«MOALLA & FILS»  
IMMEUBLE TEJ Bur A6.6,  
Sfax El Jadida, SFAX – Tunisie  
E-MAIL : immobiliermoallaefils@gmail.com Tél : 74 407 063 Fax : 74 407 064

## PROJET DE CONSTRUCTION D'UN IMMEUBLE R+6


Situation :	RDC	1 <sup>ère</sup>	2 <sup>ème</sup>	3 <sup>ème</sup>	4 <sup>ème</sup>	5 <sup>ème</sup>	6 <sup>ème</sup>
	<input type="checkbox"/>	<input checked="" type="checkbox"/>					

Appartement : A6.5 S+2

Surface : 80m<sup>2</sup> Net 95.50 m<sup>2</sup>+9m<sup>2</sup> Terrasse



ARCHITECTE: MOALLA SAMIR  
Rue Ennasria Immeuble El-borj Bloc A 7<sup>e</sup> Etage Sfax El Jadida  
Adresse e-Mail: moalla.samir@wanadoo.tn

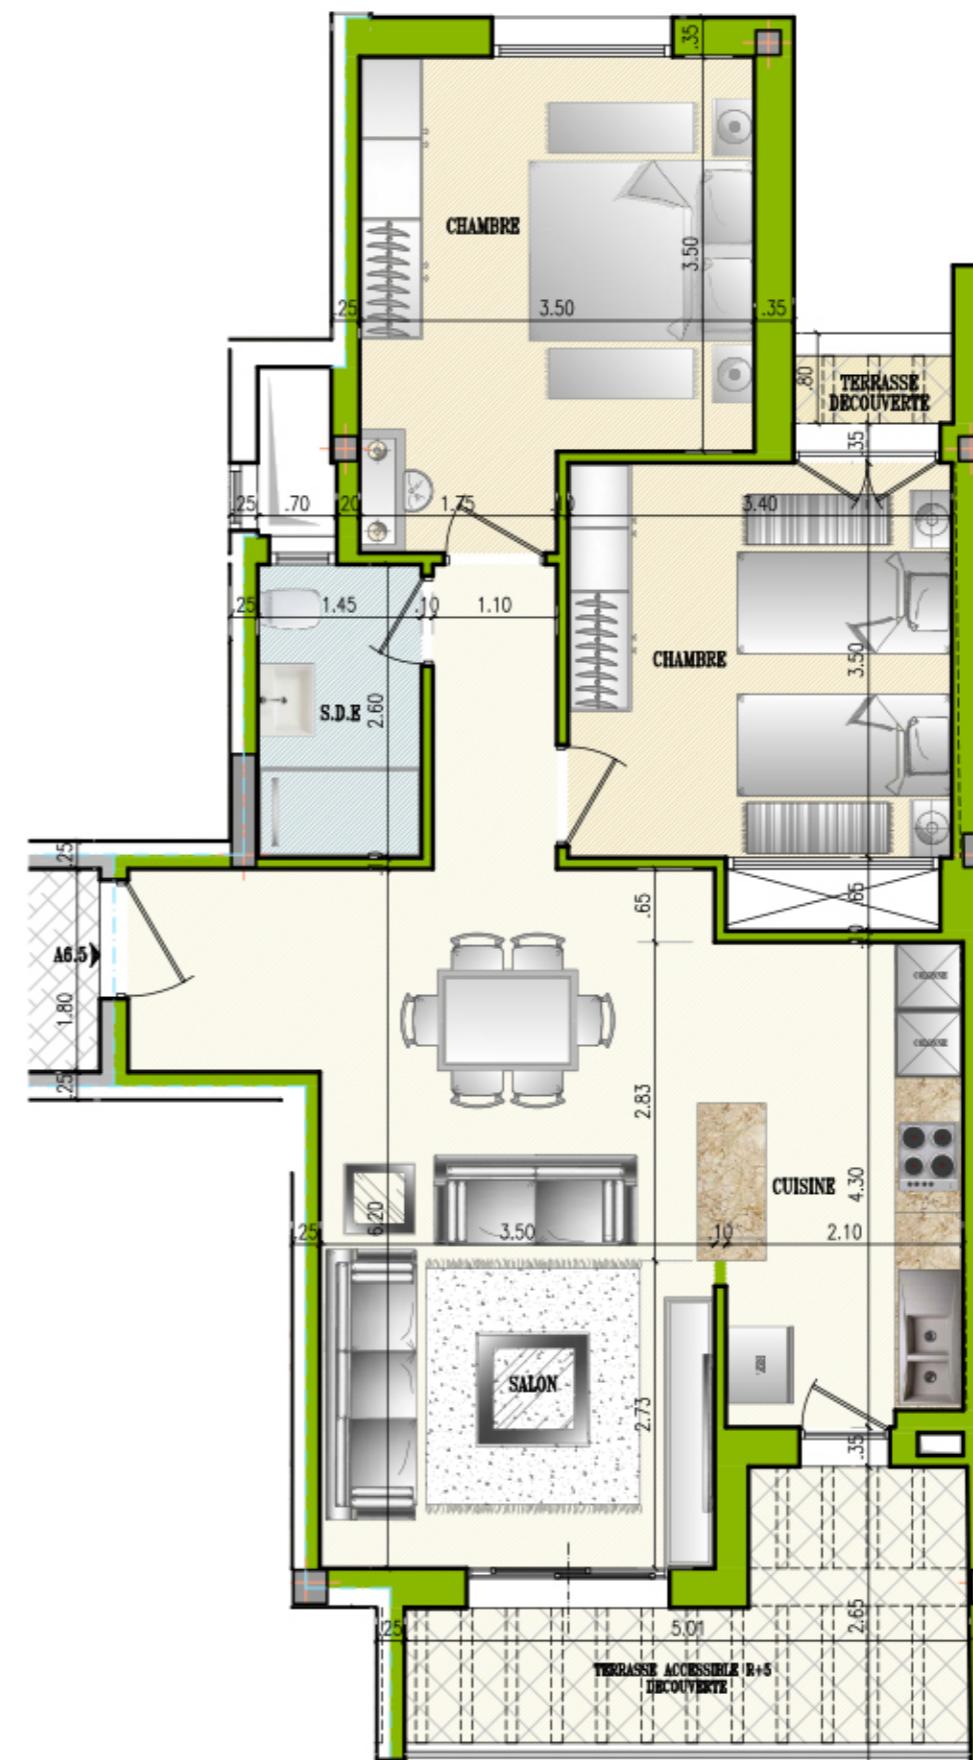

\*Des modifications sont susceptibles d'être apportées à ce plan en fonction des nécessités techniques de la réalisation, tant en ce qui concerne les dimensions libres que l'équipement.  
Les surfaces indiquées sont approximatives.