

Résidence - ZEINEB -



SOCIETE DE PROMOTION IMMOBILIERE
«MOALLA & FILS»

IMMEUBLE TEJ Bur A6.6,
Sfax El Jadida, SFAX - Tunisie


E-MAIL : immobilieremoallaetfils@gmail.com Tél : 74 407 063 Fax : 74 407 064

PROJET DE CONSTRUCTION D'UN
IMMEUBLE R+6

Situation : RDC 1^{ère} 2^{ème} 3^{ème} 4^{ème} 5^{ème} 6^{ème}


Appartement : B0.1 S+2

Surface : 80.50 m² Net 96.50m²+7m² Terrasse

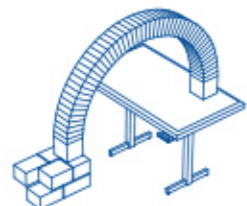

ARCHITECTE: MOALLA SAMIR

Rue Ennasria Immeuble El-borj Bloc A 7^{ème} Etage Sfax El Jadida
Adresse e-Mail: moalla.samir@wanadoo.tn

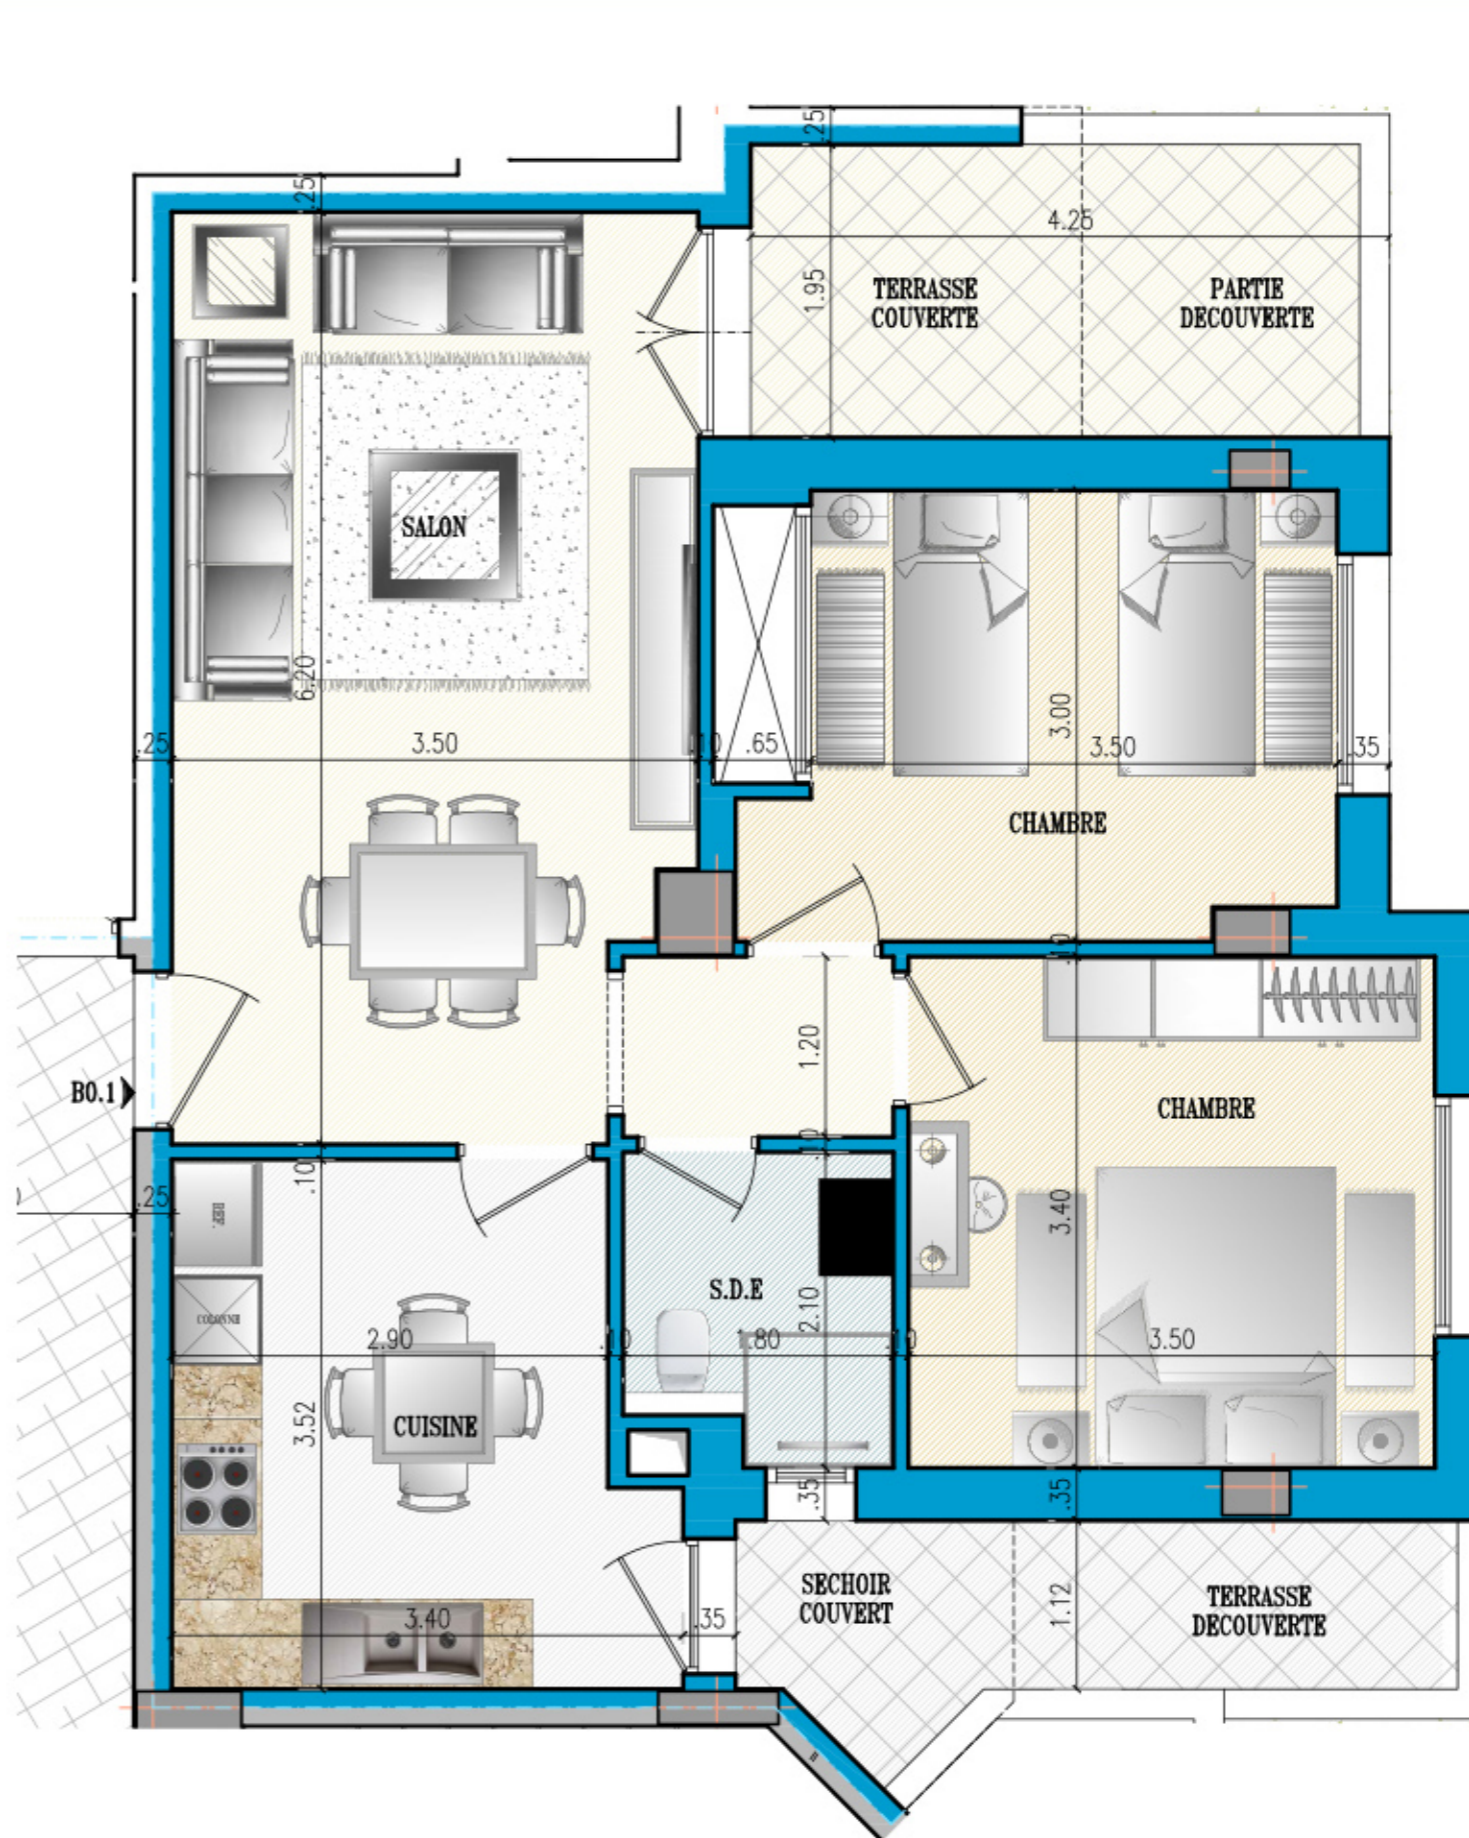

*Des modifications sont susceptibles d'être apportées à ce plan en fonction des nécessités techniques de la réalisation, tant en ce qui concerne les dimensions libres que l'équipement. Les surfaces indiquées sont approximatifs.