

# Résidence - ZEINEB -



SOCIETE DE PROMOTION IMMOBILIERE  
«MOALLA & FILS»

IMMEUBLE TEJ Bur A6.6,  
Sfax El Jadida, SFAX – Tunisie

E-MAIL : immobilieremoallaefils@gmail.com Tél : 74 407 063 Fax : 74 407 064

PROJET DE CONSTRUCTION D'UN  
IMMEUBLE R+6

Situation :

RDC 1<sup>ère</sup> 2<sup>ème</sup> 3<sup>ème</sup> 4<sup>ème</sup> 5<sup>ème</sup> 6<sup>ème</sup>

Appartement :

A6.3

S+1

Surface :


39m<sup>2</sup> Net

47 m<sup>2</sup>+17m<sup>2</sup> Terrasse



ARCHITECTE: MOALLA SAMIR

Rue Ennasria Immeuble El-borj Bloc A 7<sup>ème</sup> Etage Sfax El Jadida  
Adresse e-Mail: moalla.samir@wanadoo.tn

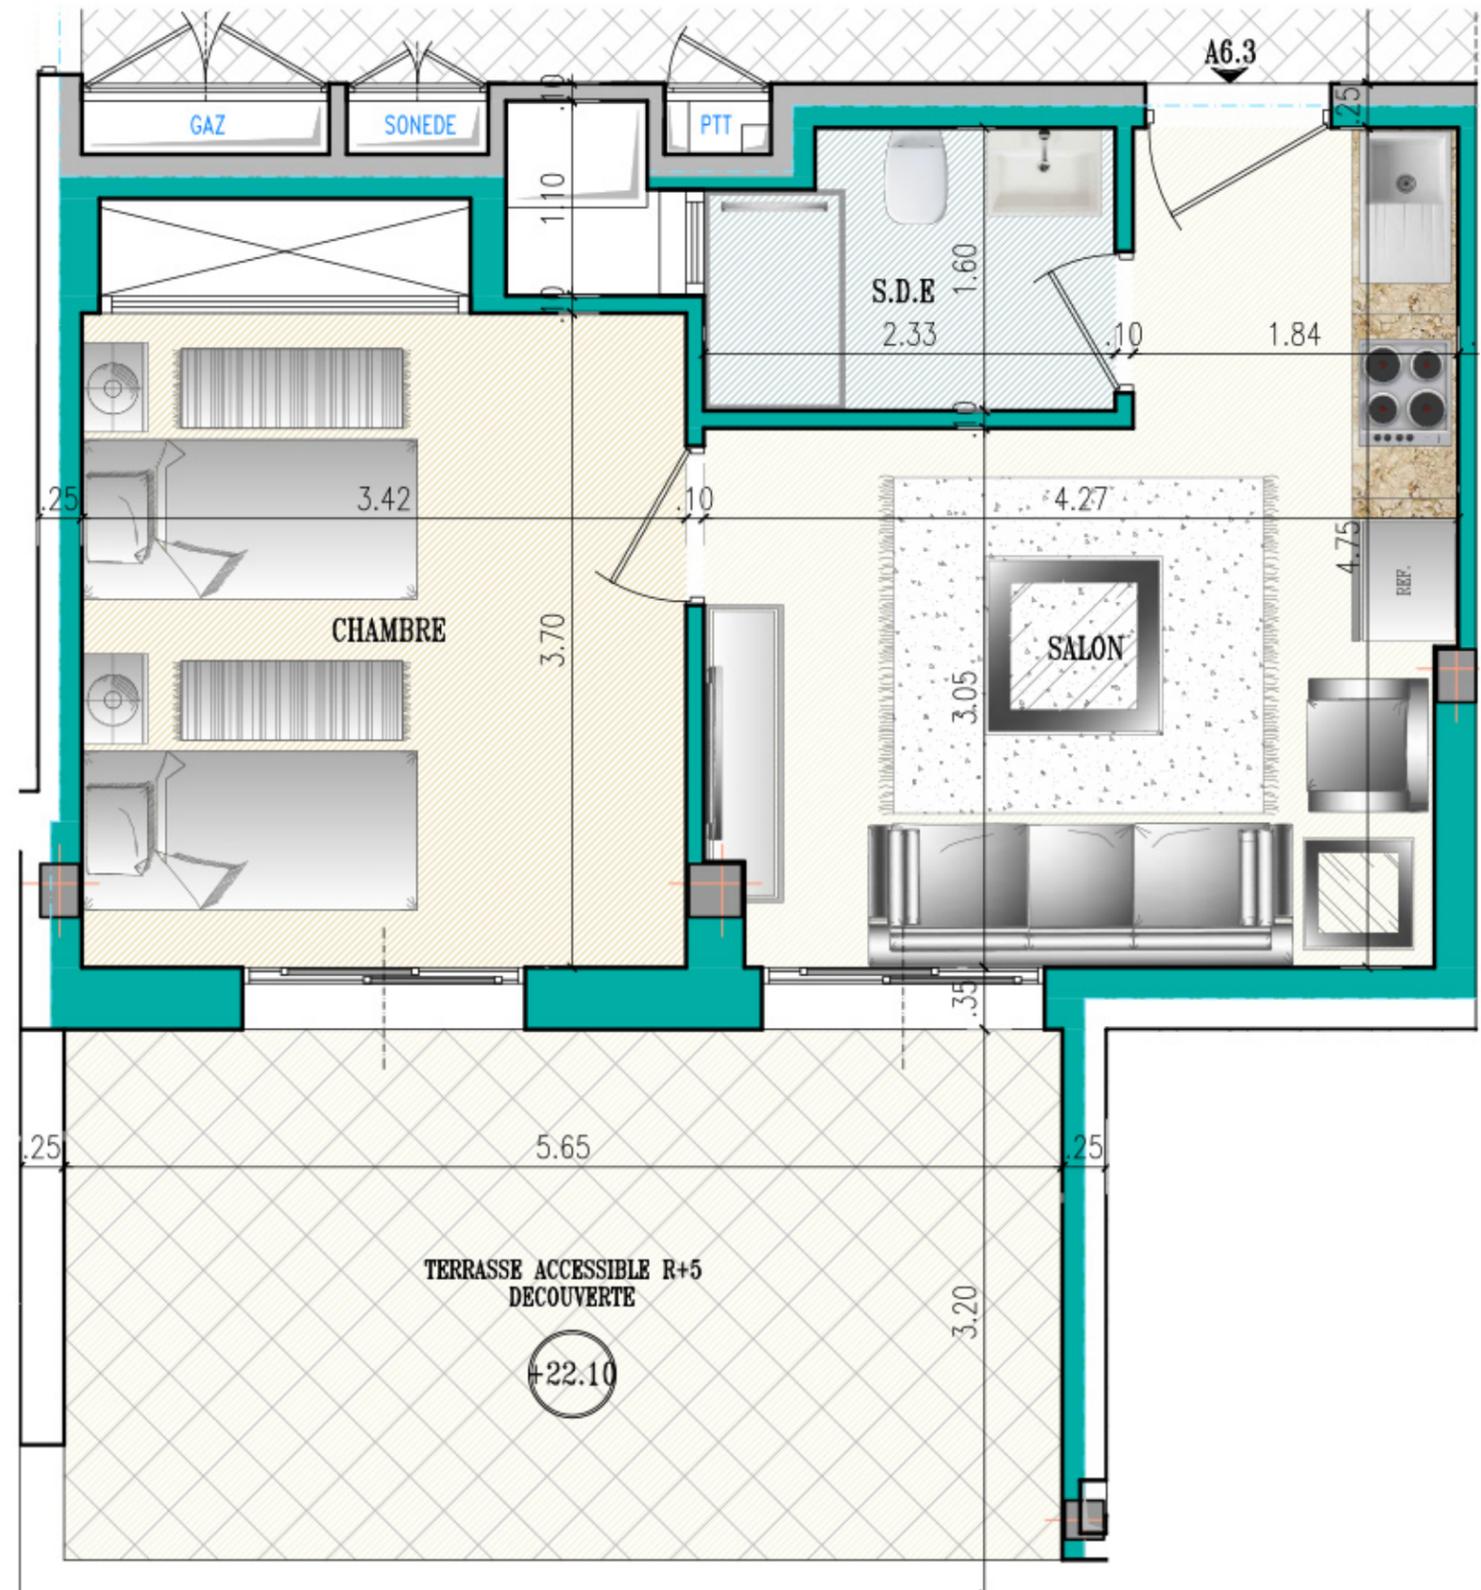

\*Des modifications sont susceptibles d'être apportées à ce plan en fonction des nécessités techniques de la réalisation, tant en ce qui concerne les dimensions libres que l'équipement. Les surfaces indiquées sont approximatives.