

# Résidence - ZEINEB -



SOCIETE DE PROMOTION IMMOBILIERE  
«MOALLA & FILS»

IMMEUBLE TEJ Bur A6.6,  
Sfax El Jadida, SFAX - Tunisie


E-MAIL : immobilieremoallaefils@gmail.com Tél : 74 407 063 Fax : 74 407 064

PROJET DE CONSTRUCTION D'UN  
IMMEUBLE R+6

Situation :  RDC  1<sup>ère</sup>  2<sup>ème</sup>  3<sup>ème</sup>  4<sup>ème</sup>  5<sup>ème</sup>  6<sup>ème</sup>

Appartement : A4.2 S+2

Surface : 111 m<sup>2</sup> Net 132.50 m<sup>2</sup> + 7m<sup>2</sup> Terrasse

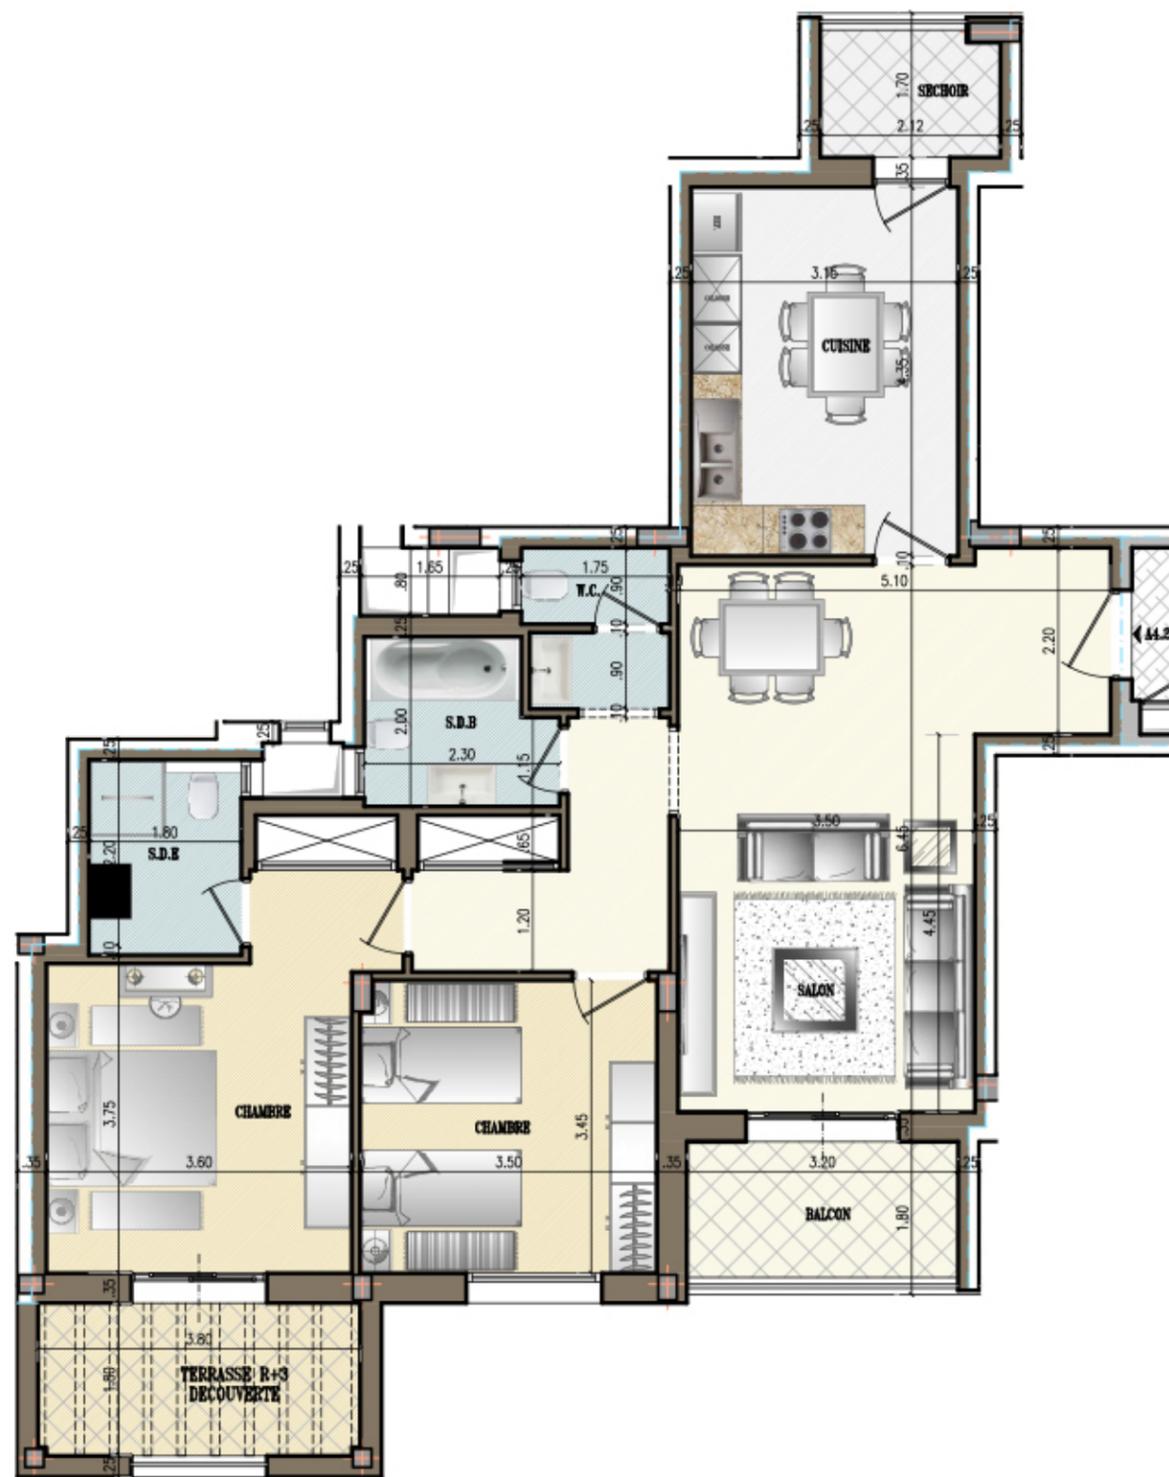

ARCHITECTE: MOALLA SAMIR

Rue Ennasria Immeuble El-borj Bloc A 7<sup>ème</sup> Etage Sfax El Jadida  
Adresse e-Mail: moalla.samir@wanadoo.tn

\*Des modifications sont susceptibles d'être apportées à ce plan en fonction des nécessités techniques de la réalisation, tant en ce qui concerne les dimensions libres que l'équipement.  
Les surfaces indiquées sont approximatives.