

Résidence - ZEINEB -



SOCIETE DE PROMOTION IMMOBILIERE
«MOALLA & FILS»

IMMEUBLE TEJ Bur A6.4,

Sfax El Jadida, SFAX – Tunisie

E-MAIL : immobilieremoallaetfils@gmail.com Tél : 71 669 074 Fax : 71 669 075

PROJET DE CONSTRUCTION D'UN IMMEUBLE R+6

Situation : RDC 1^{er} 2^{er} 3^{er} 4^{er} 5^{er} 6^{er}


Appartement : B5.2 S+2

Surface : 89 m² Net 106.50 m²+9m² Terrasse



ARCHITECTE: MOALLA SAMIR

Rue Ennasria Immeuble El-borj Bloc A 7^e Etage Sfax El Jadida
Adresse e-Mail: moalla.samir@wanadoo.tn

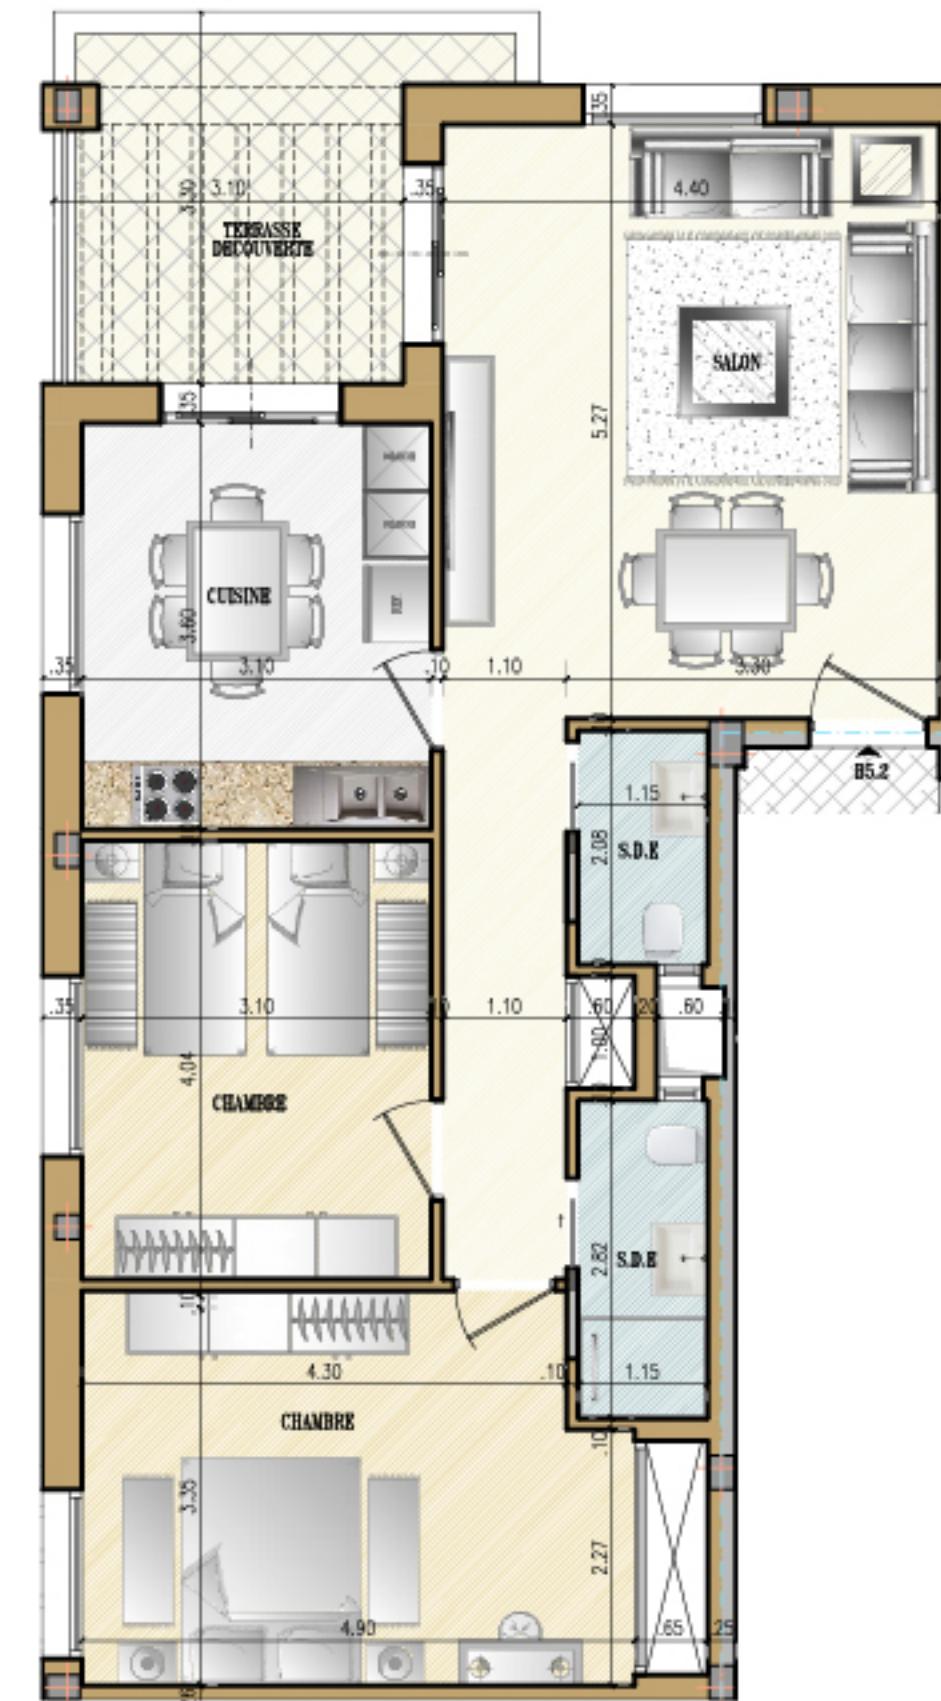

*Des modifications sont susceptibles d'être apportées à ce plan en fonction des nécessités techniques de la réalisation, tant en ce qui concerne les dimensions libres que l'équipement.
Les surfaces indiquées sont approximatives.