

2ème étage - Appartement 205 bis

S+2



MARINA BIZERTE  
TUNISIA

Bizerte cap 30000 s.a.


Immeuble Chamam - Rue du Lac d'Annecy,  
1053 Les Berges du Lac, Tunis, Tunisie.

Tél: +216 71 96 21 22 / +216 71 96 33 05  
Fax: +216 71 96 33 38  
www.marinabizerte.com


RESIDENCE NAUTILUS

Appartement 205 bis

SURFACES GLOBALES	(m <sup>2</sup> )
Surface hors d'oeuvre	102.4
Surface terrasse couverte	28.9
Surface terrasse non couverte	-
Surface jardin	-
Surface Vendable	170.7

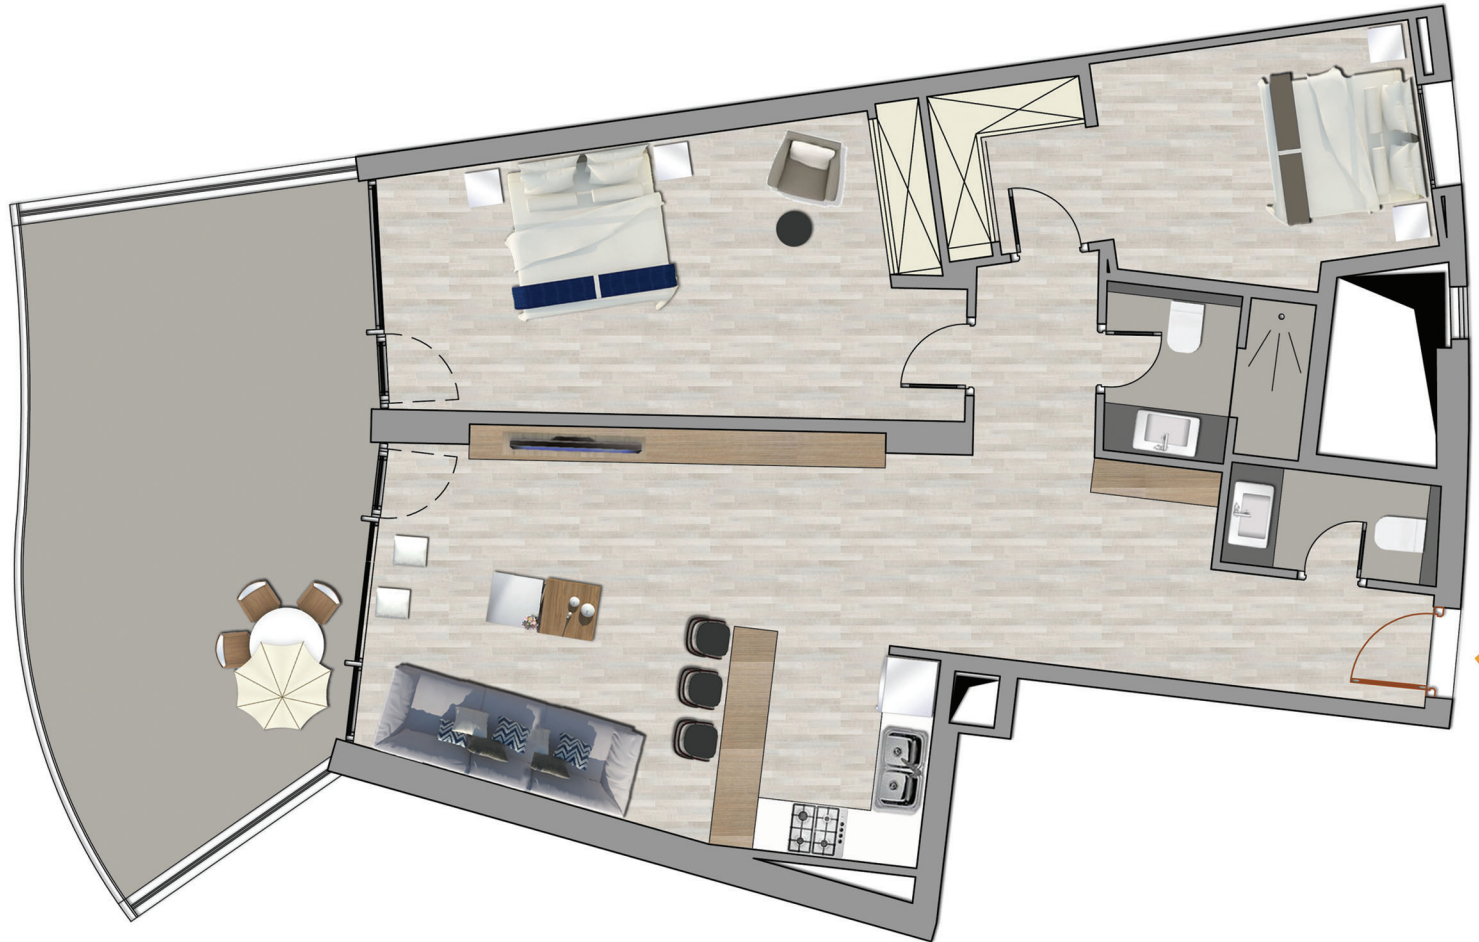

LOCALISATION APPARTEMENT

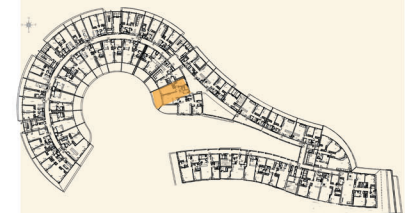

Plan non contractuel

septembre 2016

Chems Decoration et Agencement