




PLAN RDC

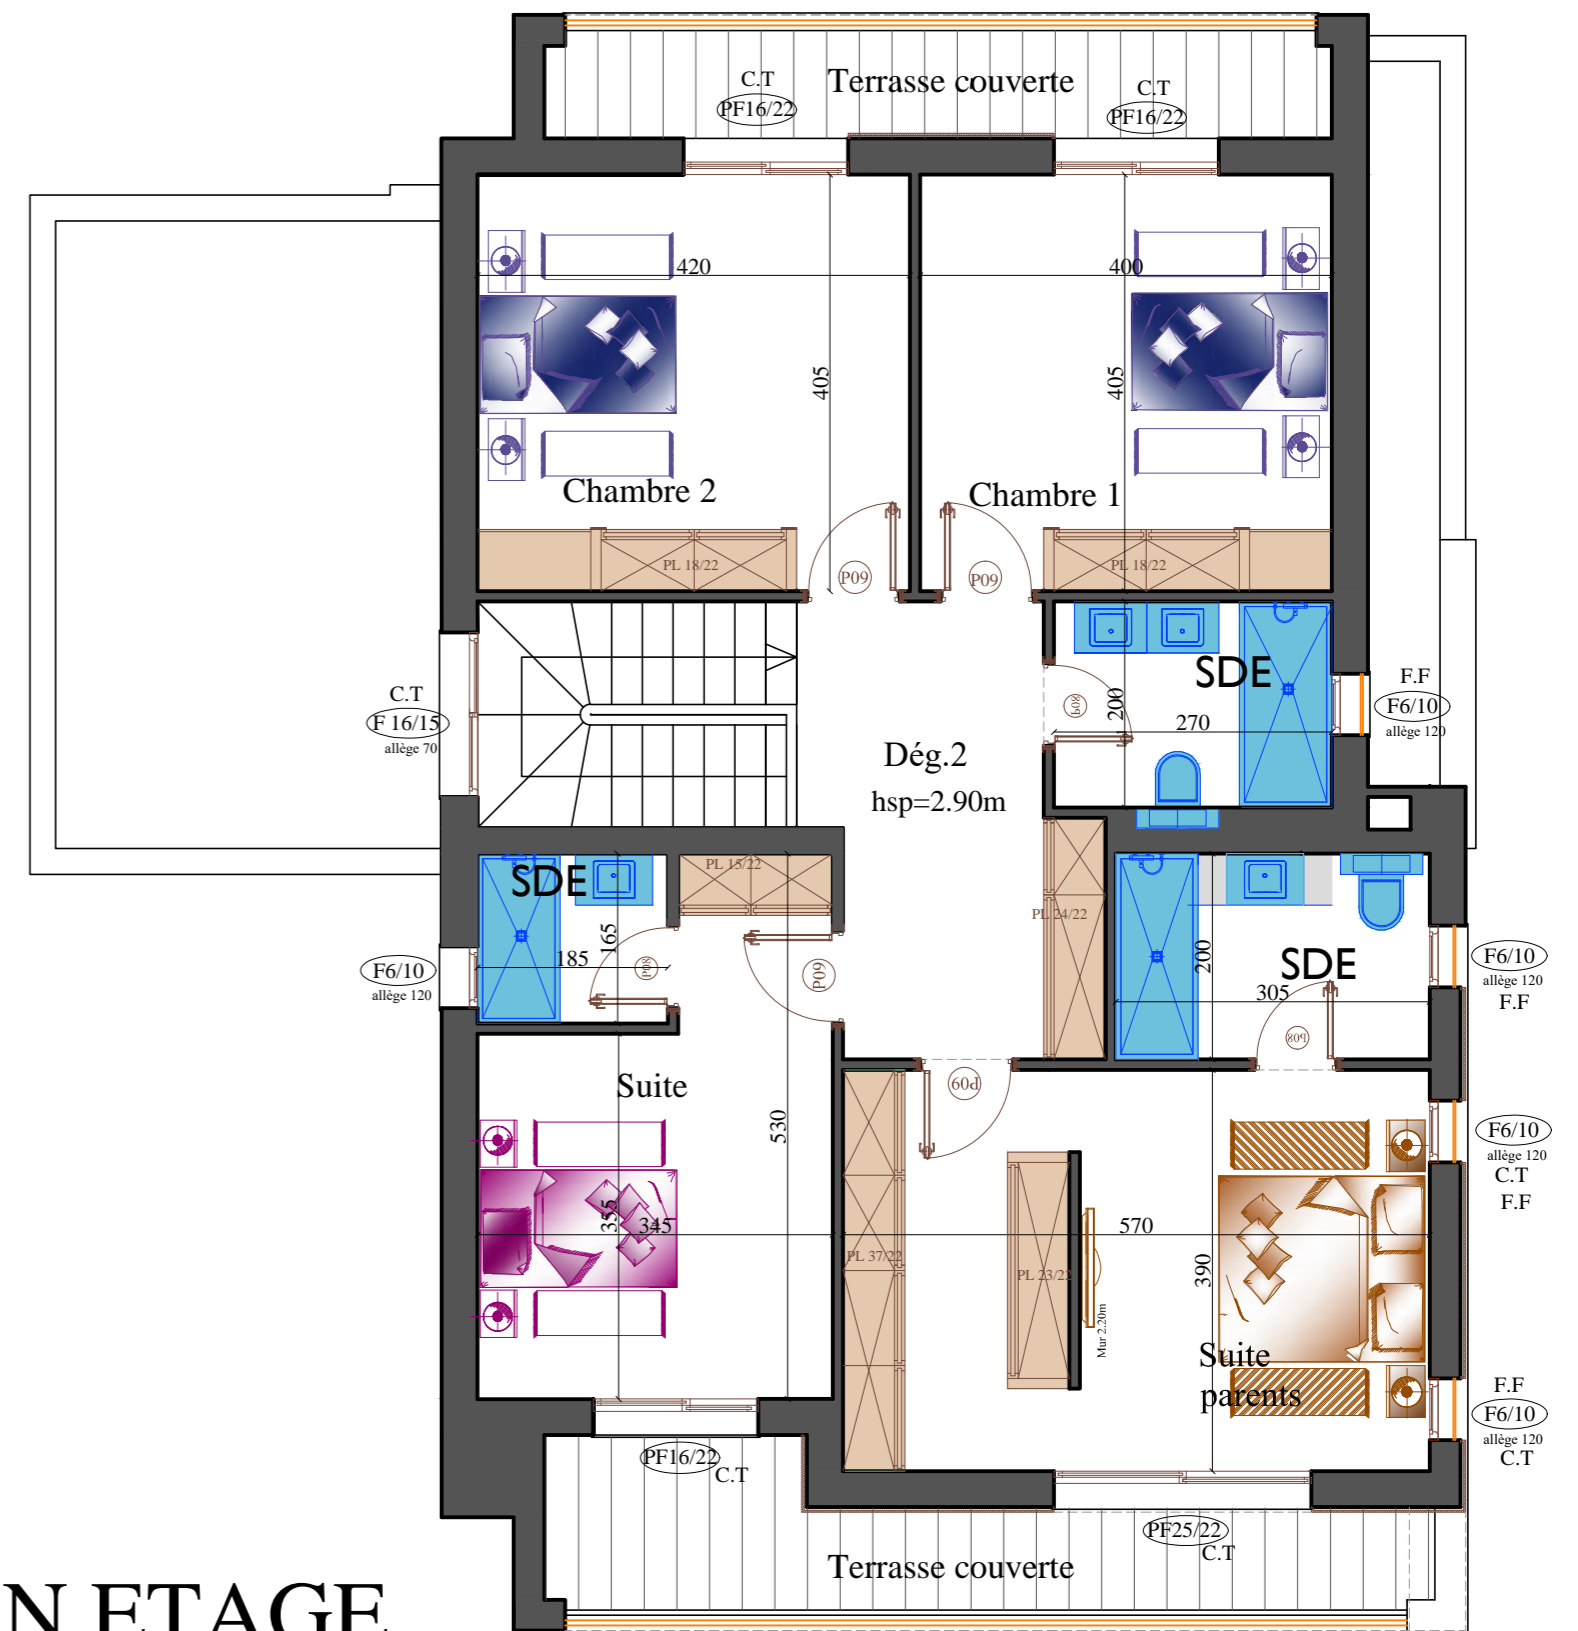

PLAN ETAGE

**Villa Ulysse Isolée**  
27, Boulevard Meninx

27M

Titre n: 73571 / Parcelle n: 1240  
Surface terrain= 450m<sup>2</sup>

DESIGNATION	SURFACE	SURFACE COUVERTE TOTALE
Surface R.D.C	133.01 m <sup>2</sup>	<b>328.76 m<sup>2</sup></b>
Surface Etage	123.87 m <sup>2</sup>	
Surface Terrasse couverte et Abris	44.77 m <sup>2</sup>	
Surface Terrasse découverte		
Surface Garage	27.11 m <sup>2</sup>	

Les plans sont susceptibles de modifications ou d'adaptations en fonction des impératifs techniques.