


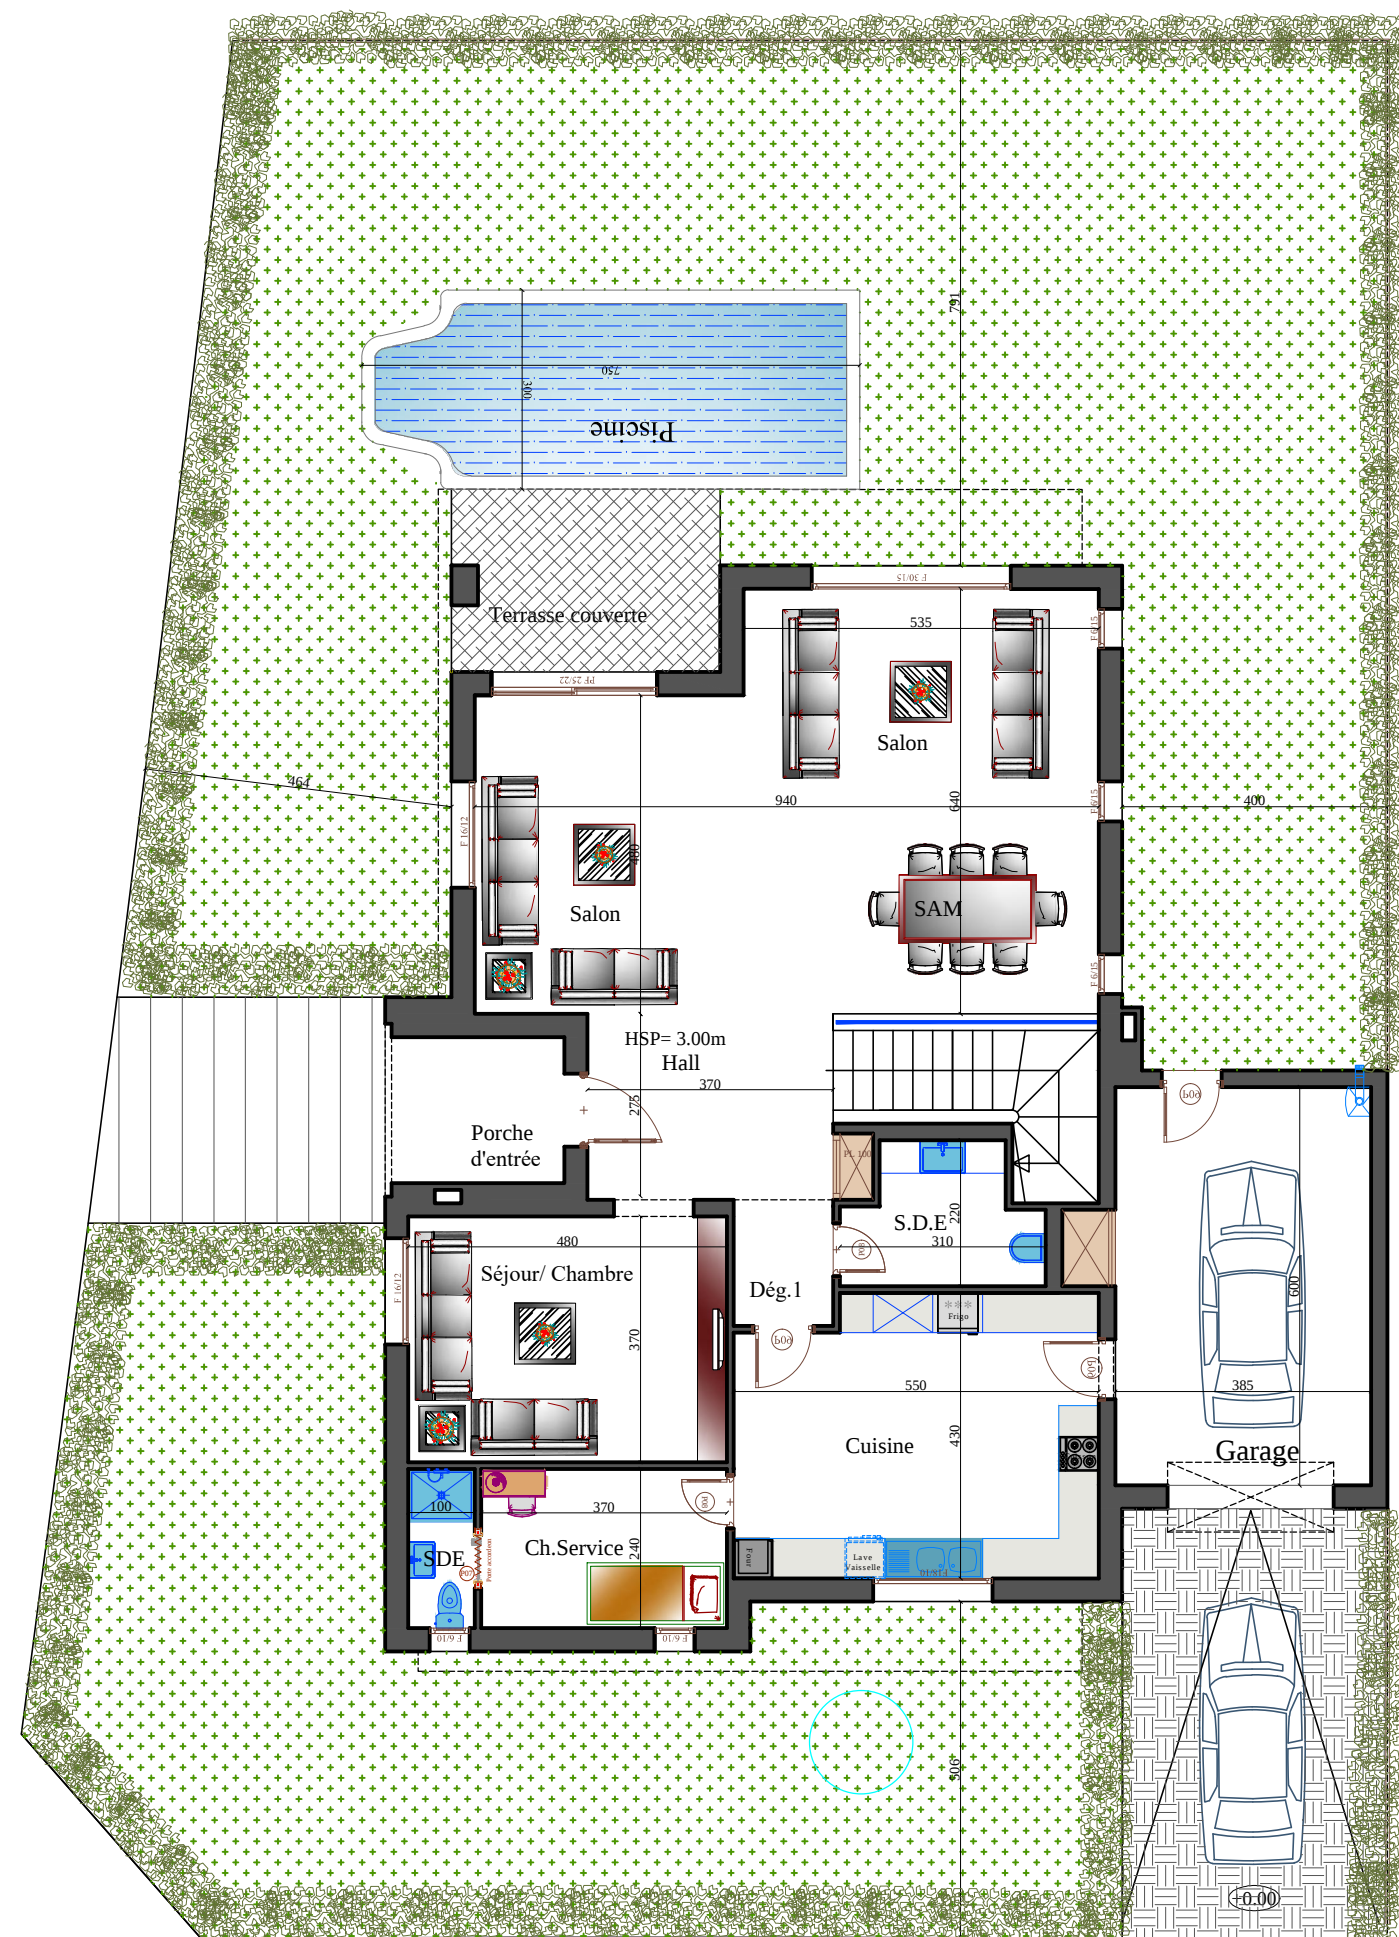

PLAN RDC



PLAN ETAGE

Villa Hermes Isolée
34, Boulevard Meninx

34M

Titre n: 73560 / Parcelle n: 1251
Surface terrain= 542.20m²

DESIGNATION	SURFACE	SURFACE COUVERTE TOTALE
Surface R.D.C	157.96 m ²	400.27 m ²
Surface Etage	156.76 m ²	
Surface Terrasse couverte et Abris	58.49m ²	
Surface Terrasse découverte		
Surface Garage	27.06 m ²	

Les plans sont susceptibles de modifications ou d'adaptations en fonction des impératifs techniques.