


PLAN RDC

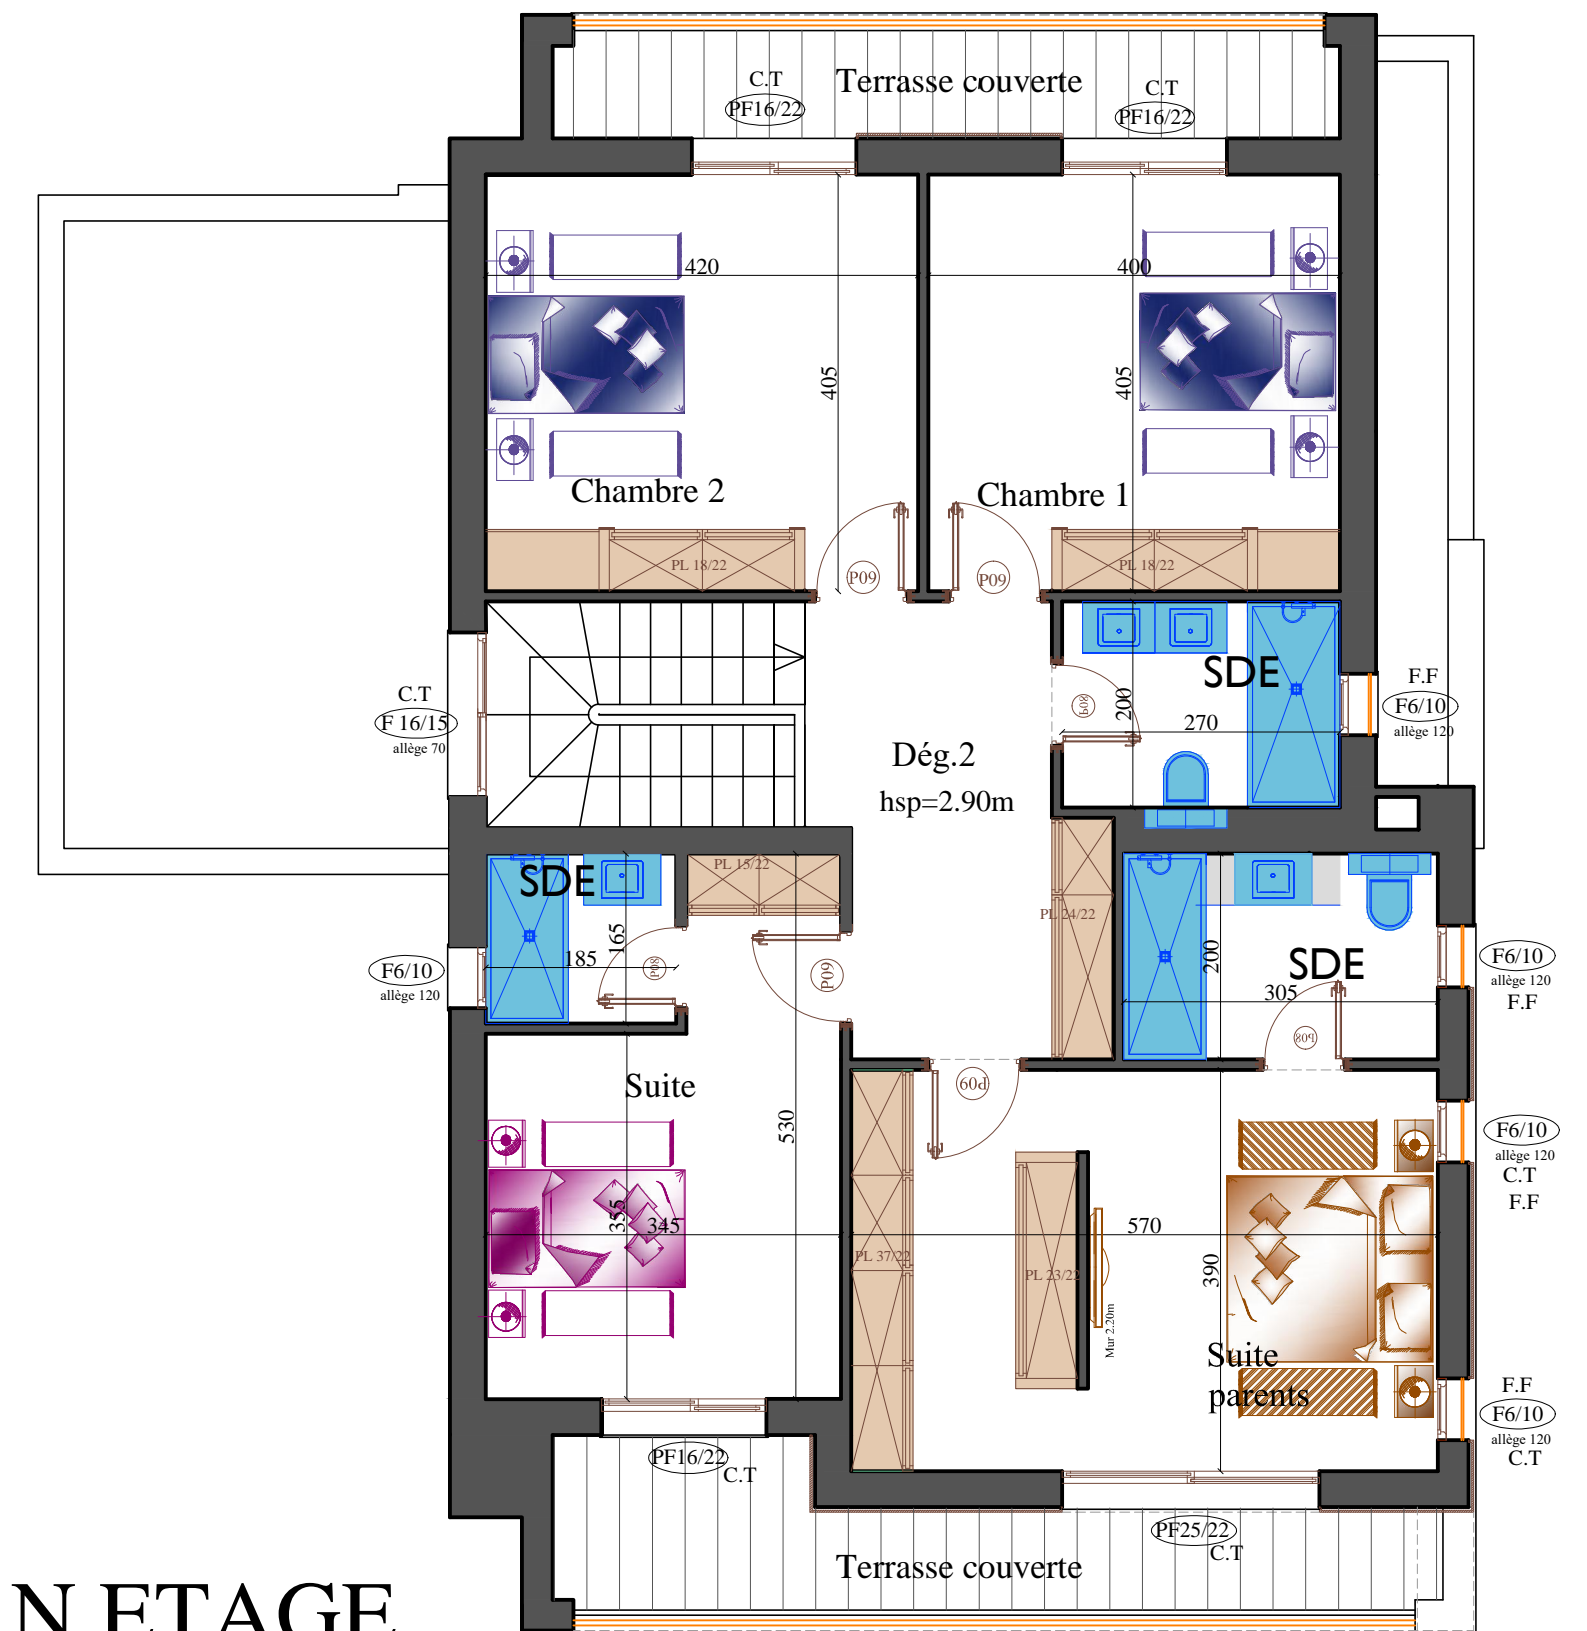

PLAN ETAGE

Villa Ulysse Isolée  
39, Boulevard Meninx

39M

Titre n: 73585 / Parcelle n: 1226  
Surface terrain= 462.71m<sup>2</sup>

DESIGNATION	SURFACE	SURFACE COUVERTE TOTALE
Surface R.D.C	133.01 m <sup>2</sup>	<b>328.76 m<sup>2</sup></b>
Surface Etage	123.87 m <sup>2</sup>	
Surface Terrasse couverte et Abris	44.77 m <sup>2</sup>	
Surface Terrasse découverte		
Surface Garage	27.11 m <sup>2</sup>	

Les plans sont susceptibles de modifications ou d'adaptations en fonction des impératifs techniques.