

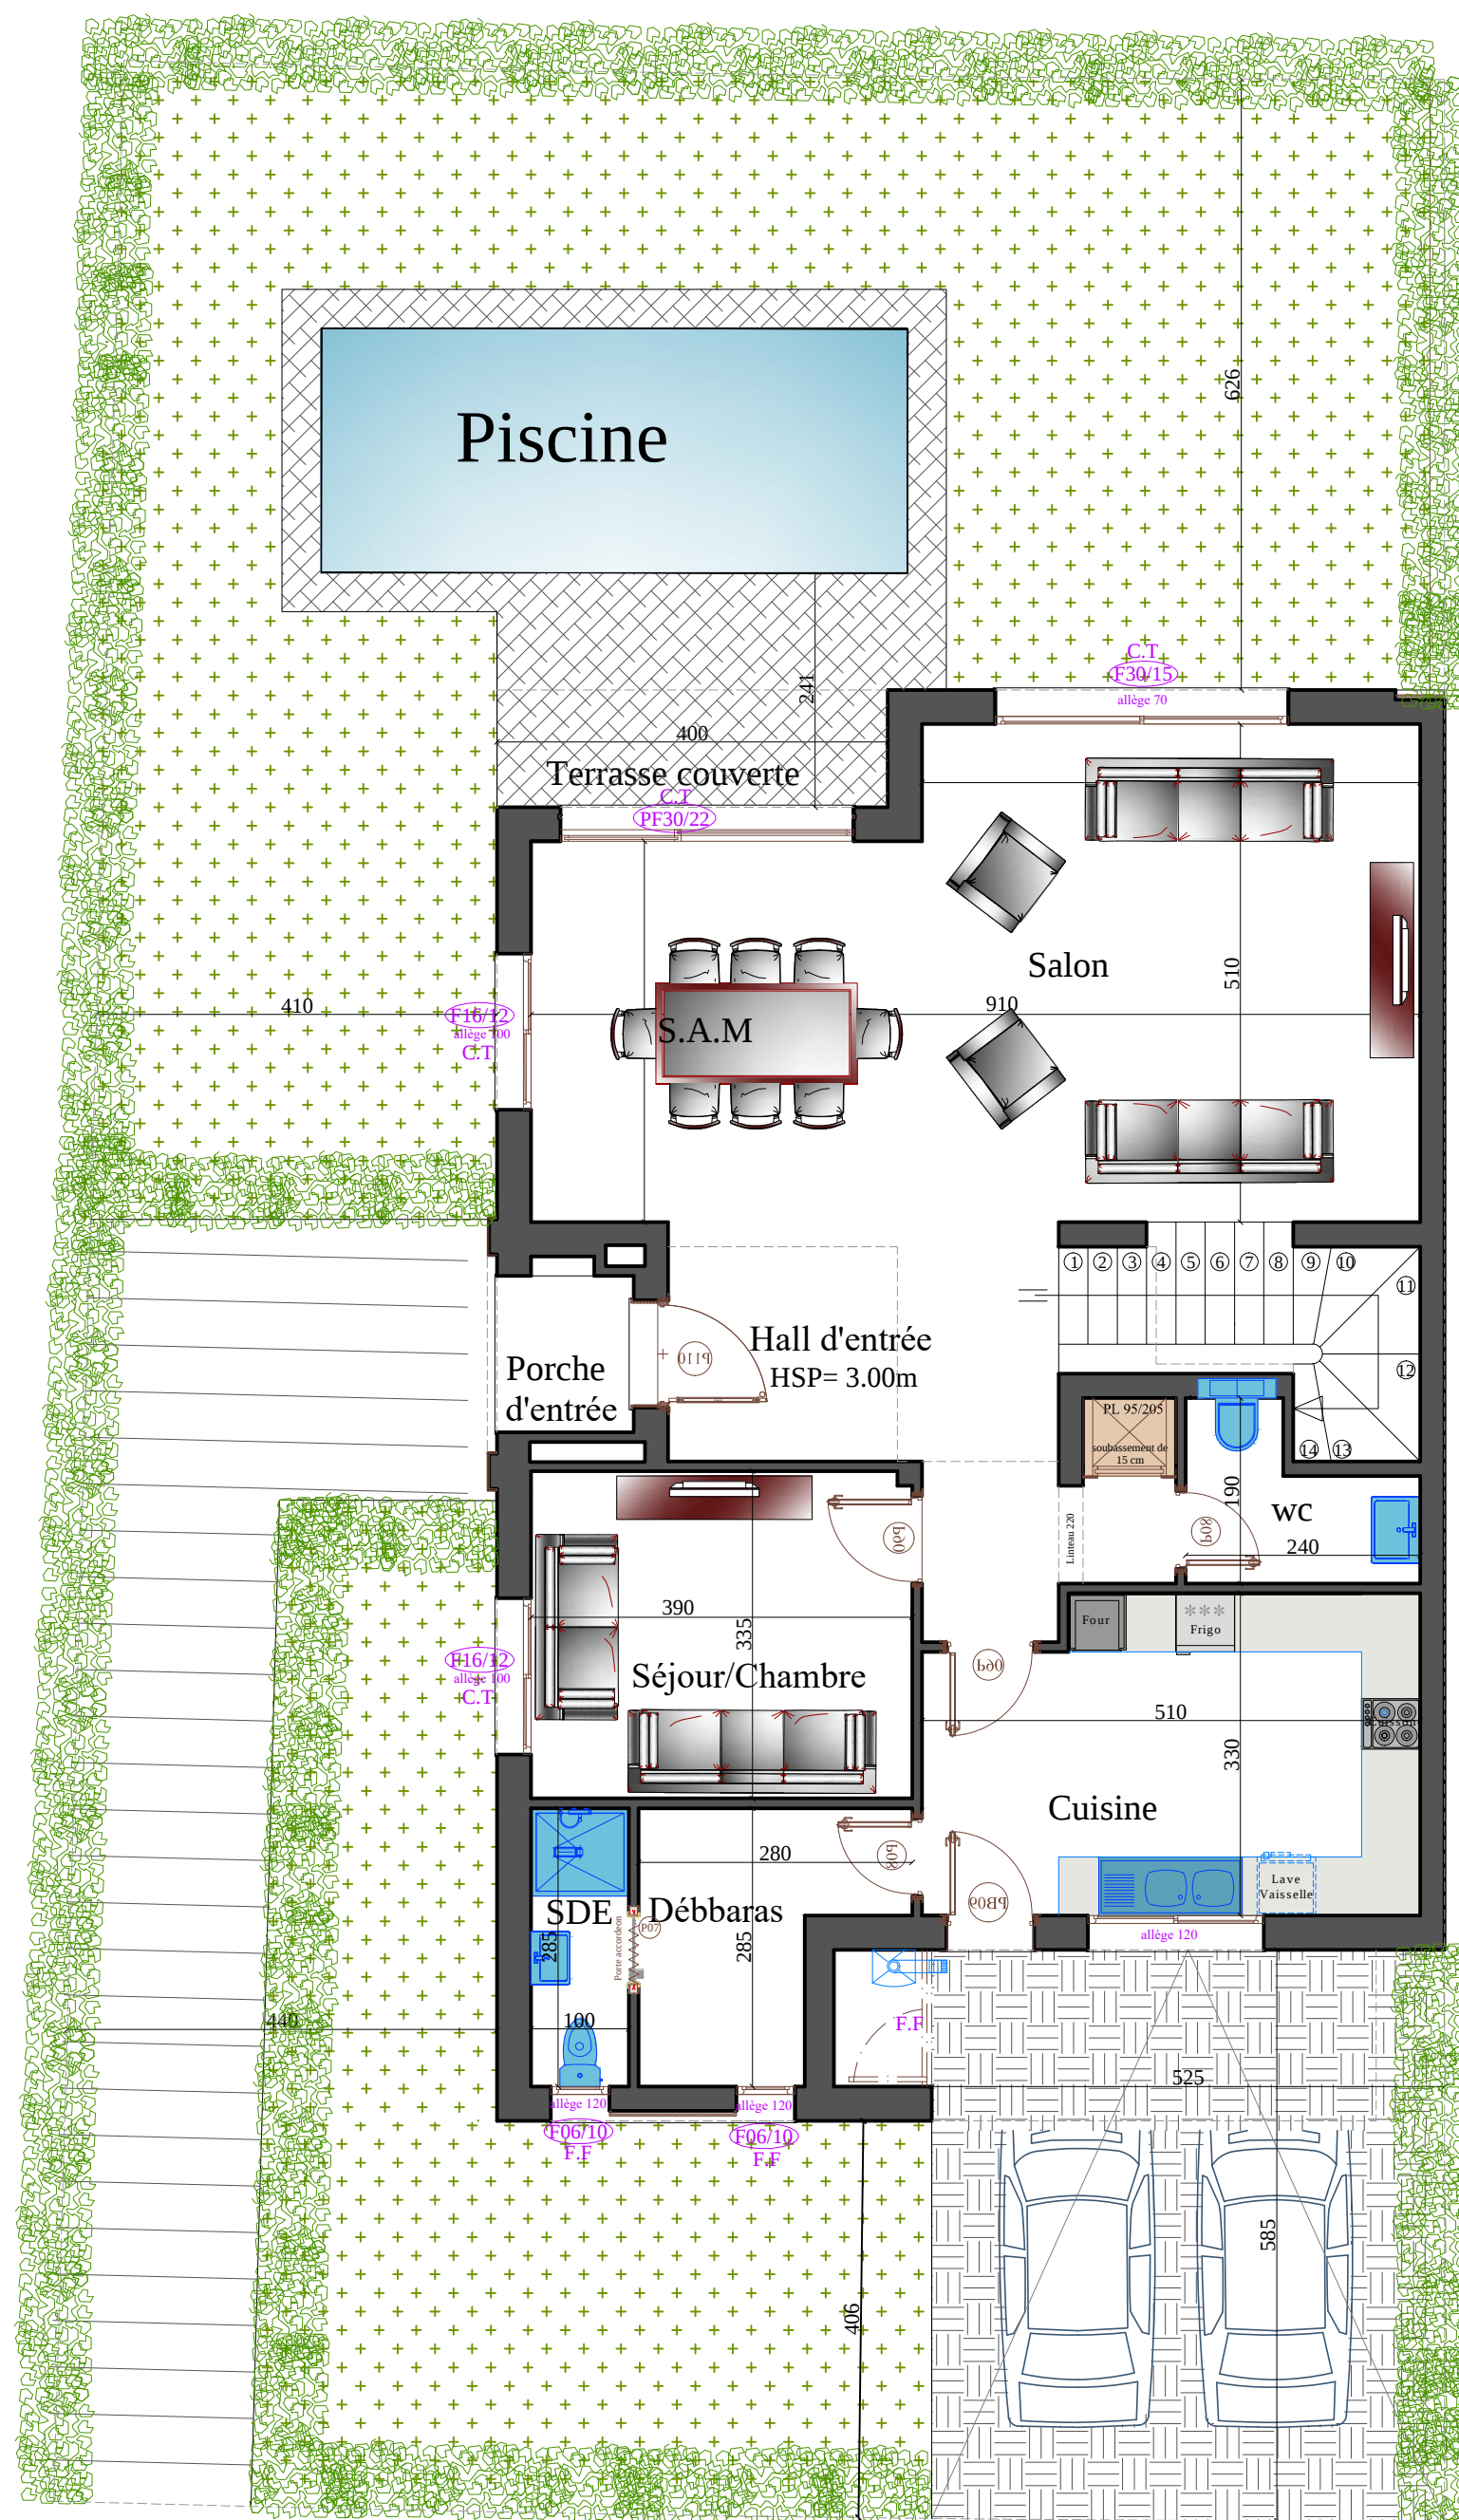


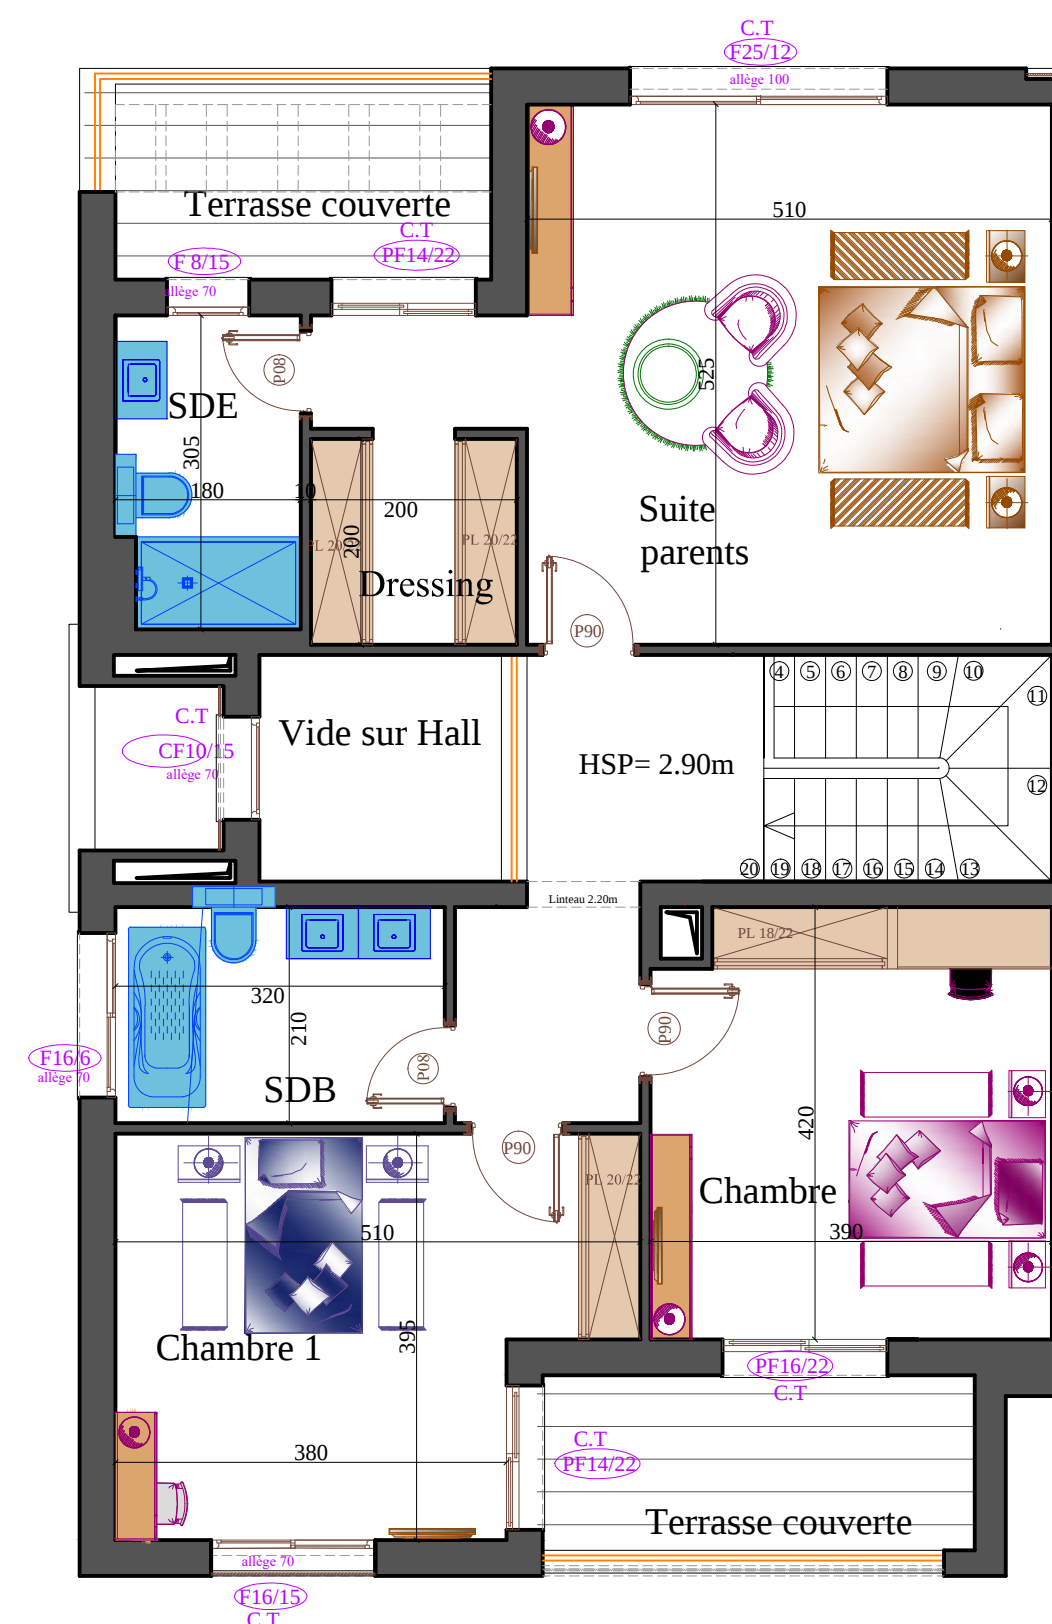

PLAN RDC

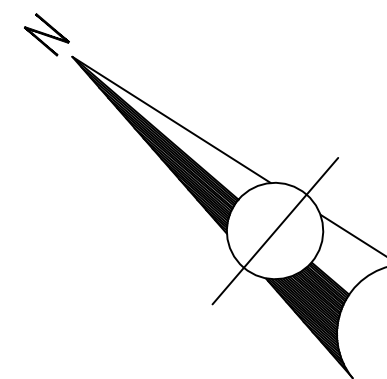

PLAN ETAGE

Villa Oceanos Jumelée 62, Boulevard Le Capitoul		Titre n: 73587 / Parcelle n: 1224 Surface terrain= 347m ²
DESIGNATION	SURFACE	269.75 m²
Surface R.D.C	120.76 m ²	
Surface Etage	121.52m ²	
Surface Terrasse couverte et Abris	27.47 m ²	
Surface Terrasse découverte (avec pergolas)	4.80 m ²	

Les plans sont susceptibles de modifications ou d'adaptations en fonction des impératifs techniques.