




PLAN RDC

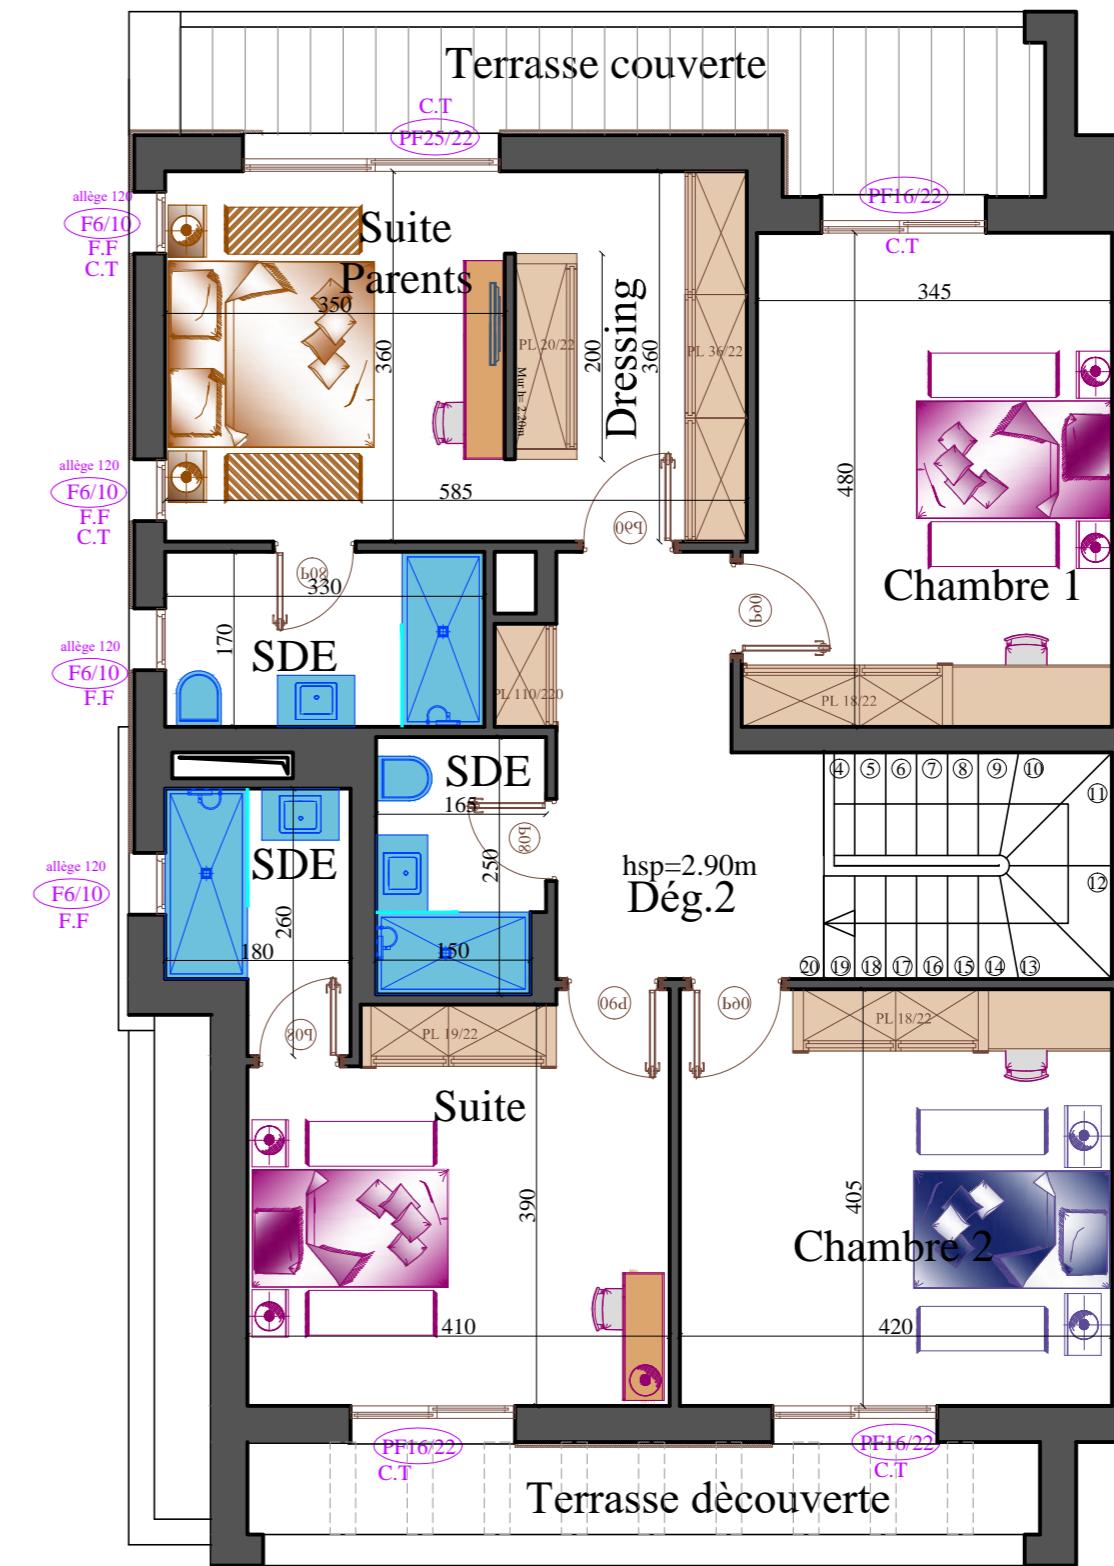

PLAN ETAGE

Villa Ulysse Jumelée  
66, Boulevard Le Capitol

Titre n: 73590 / Parcelle n: 1221  
Surface terrain= 347m<sup>2</sup>

66C

DESIGNATION	SURFACE	SURFACE COUVERTE TOTALE
Surface R.D.C	120.10 m <sup>2</sup>	
Surface Etage	119.07 m <sup>2</sup>	
Surface Terrasse couverte et Abris	42.12 m <sup>2</sup>	
Surface Terrasse découverte avec pergolas	10.08 m <sup>2</sup>	
		281.29 m <sup>2</sup>

Les plans sont susceptibles de modifications ou d'adaptations en fonction des impératifs techniques.