



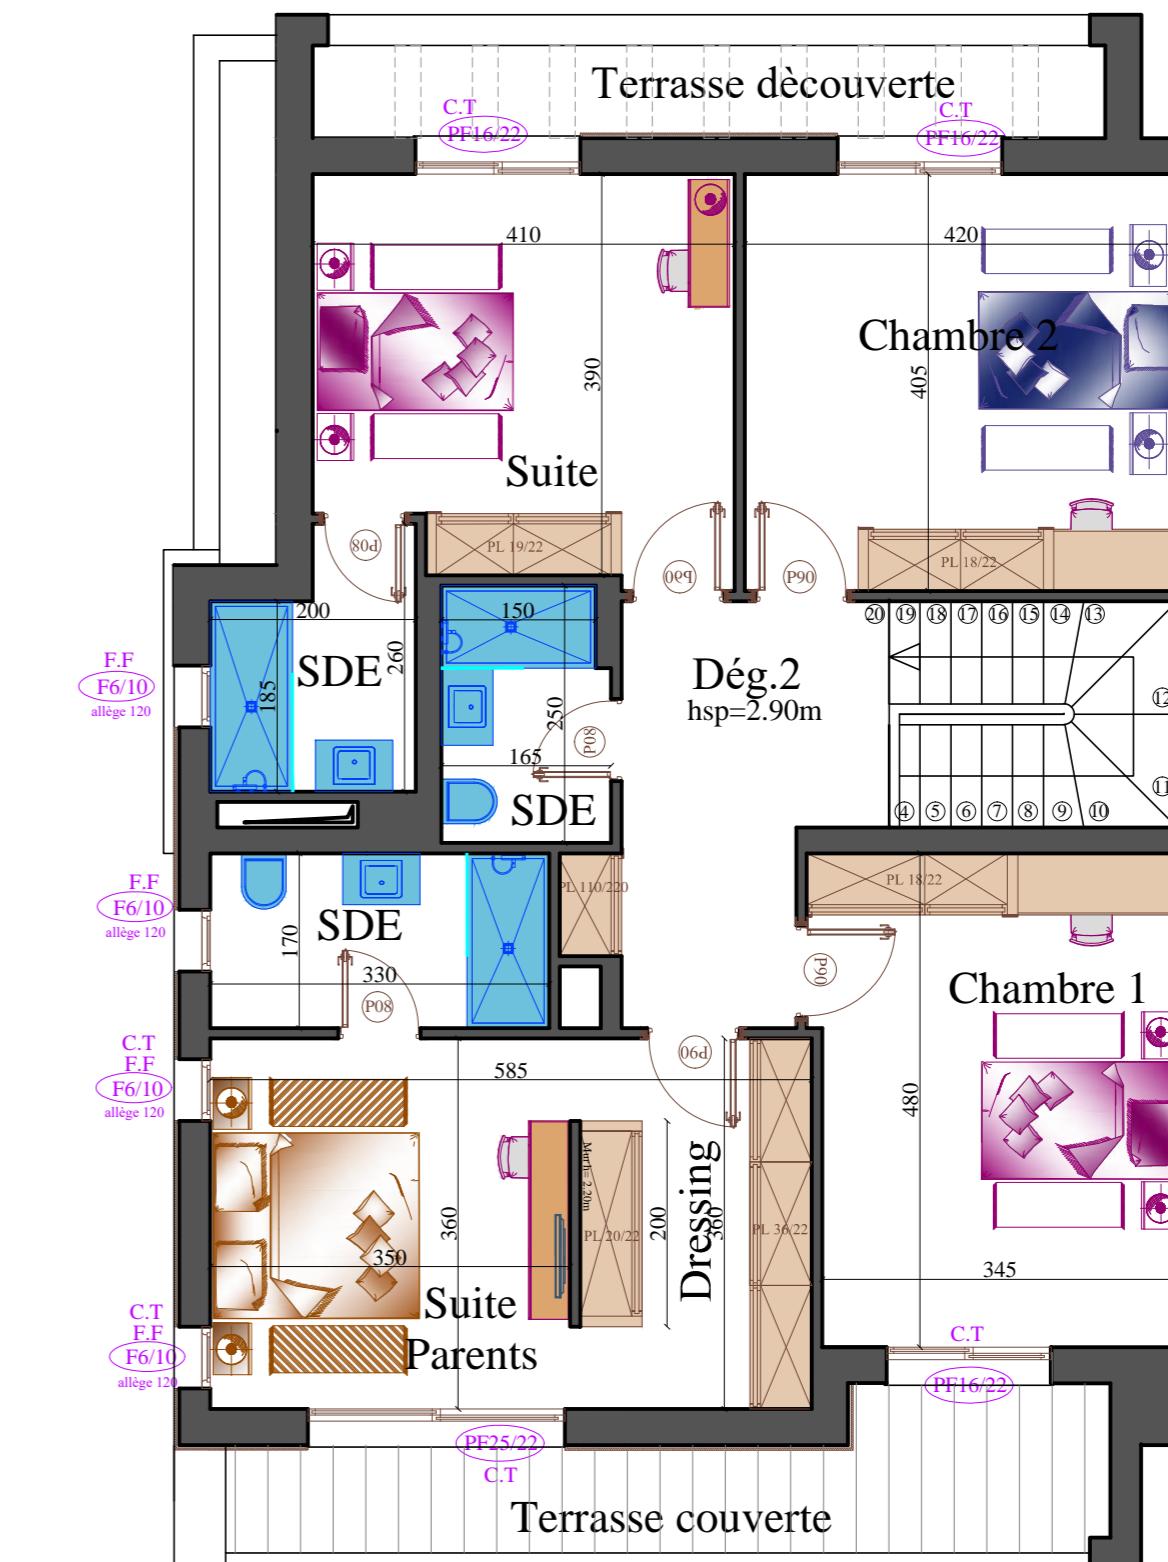

PLAN RDC

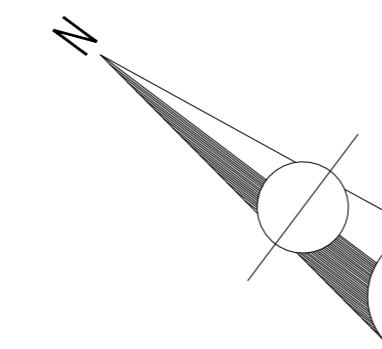

PLAN ETAGE

Villa Ulysse Jumelée
67, Boulevard Le Capitol

67C

Titre n: 73344 / Parcelle n: 1082
Surface terrain= 362.84 m²

DESIGNATION	SURFACE	SURFACE COUVERTE TOTALE
Surface R.D.C	120.31 m ²	
Surface Etage	121.10 m ²	
Surface Terrasse couverte et Abris	46.17 m ²	
Surface Terrasse découverte avec pergolas	10.08 m ²	
		287.58 m ²

Les plans sont susceptibles de modifications ou d'adaptations en fonction des impératifs techniques.