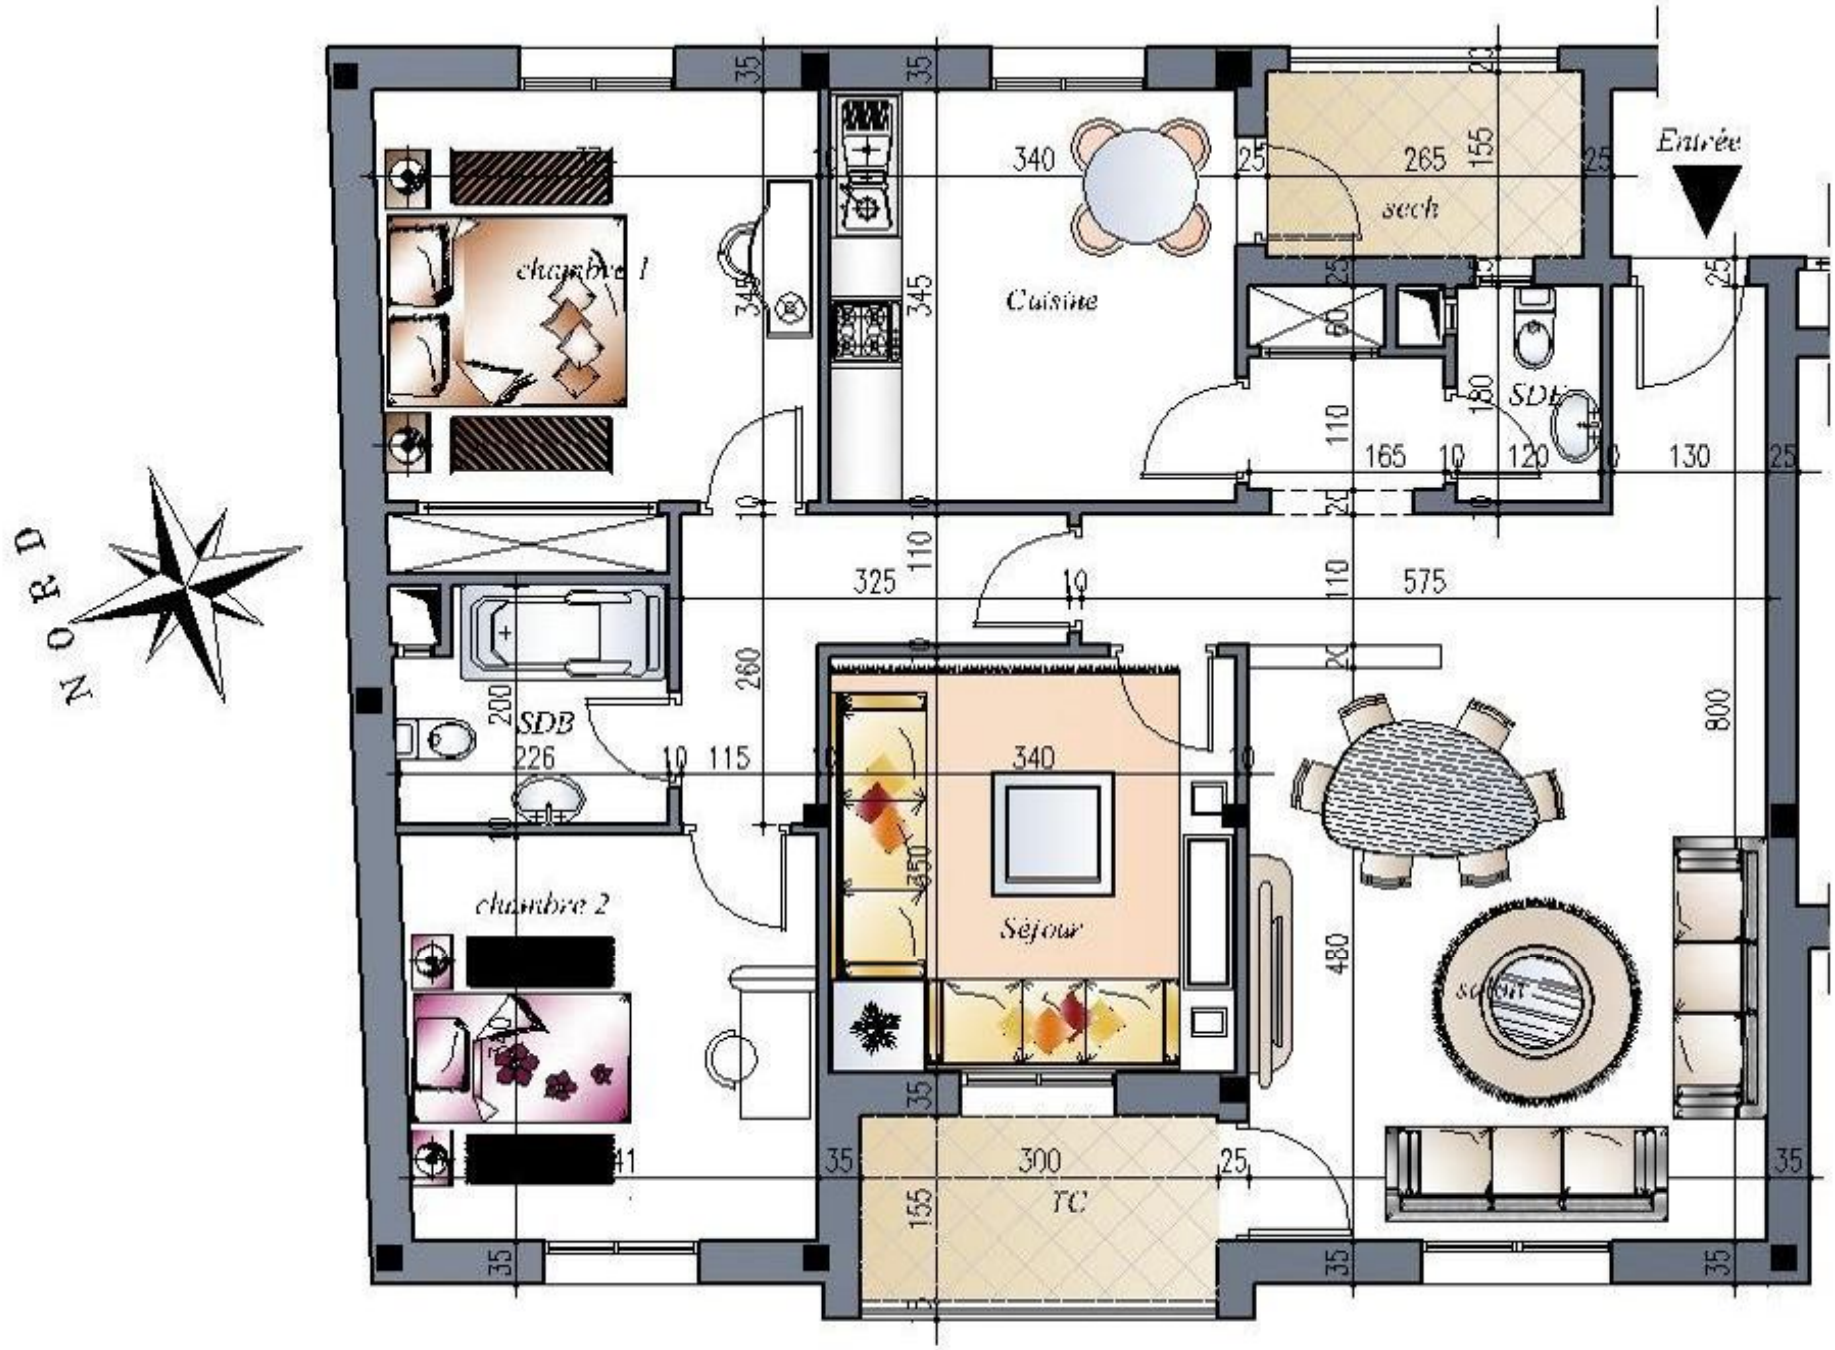
NORD
Entrée
chambre 1
Cuisine
sech
SDE
SDB
chambre 2
Séjour
salon
TC
340
265
155
345
165
120
130
325
575
260
200
226
115
800
480
300
35
25
110
180
60
20
10

App:A.6.4 S+3