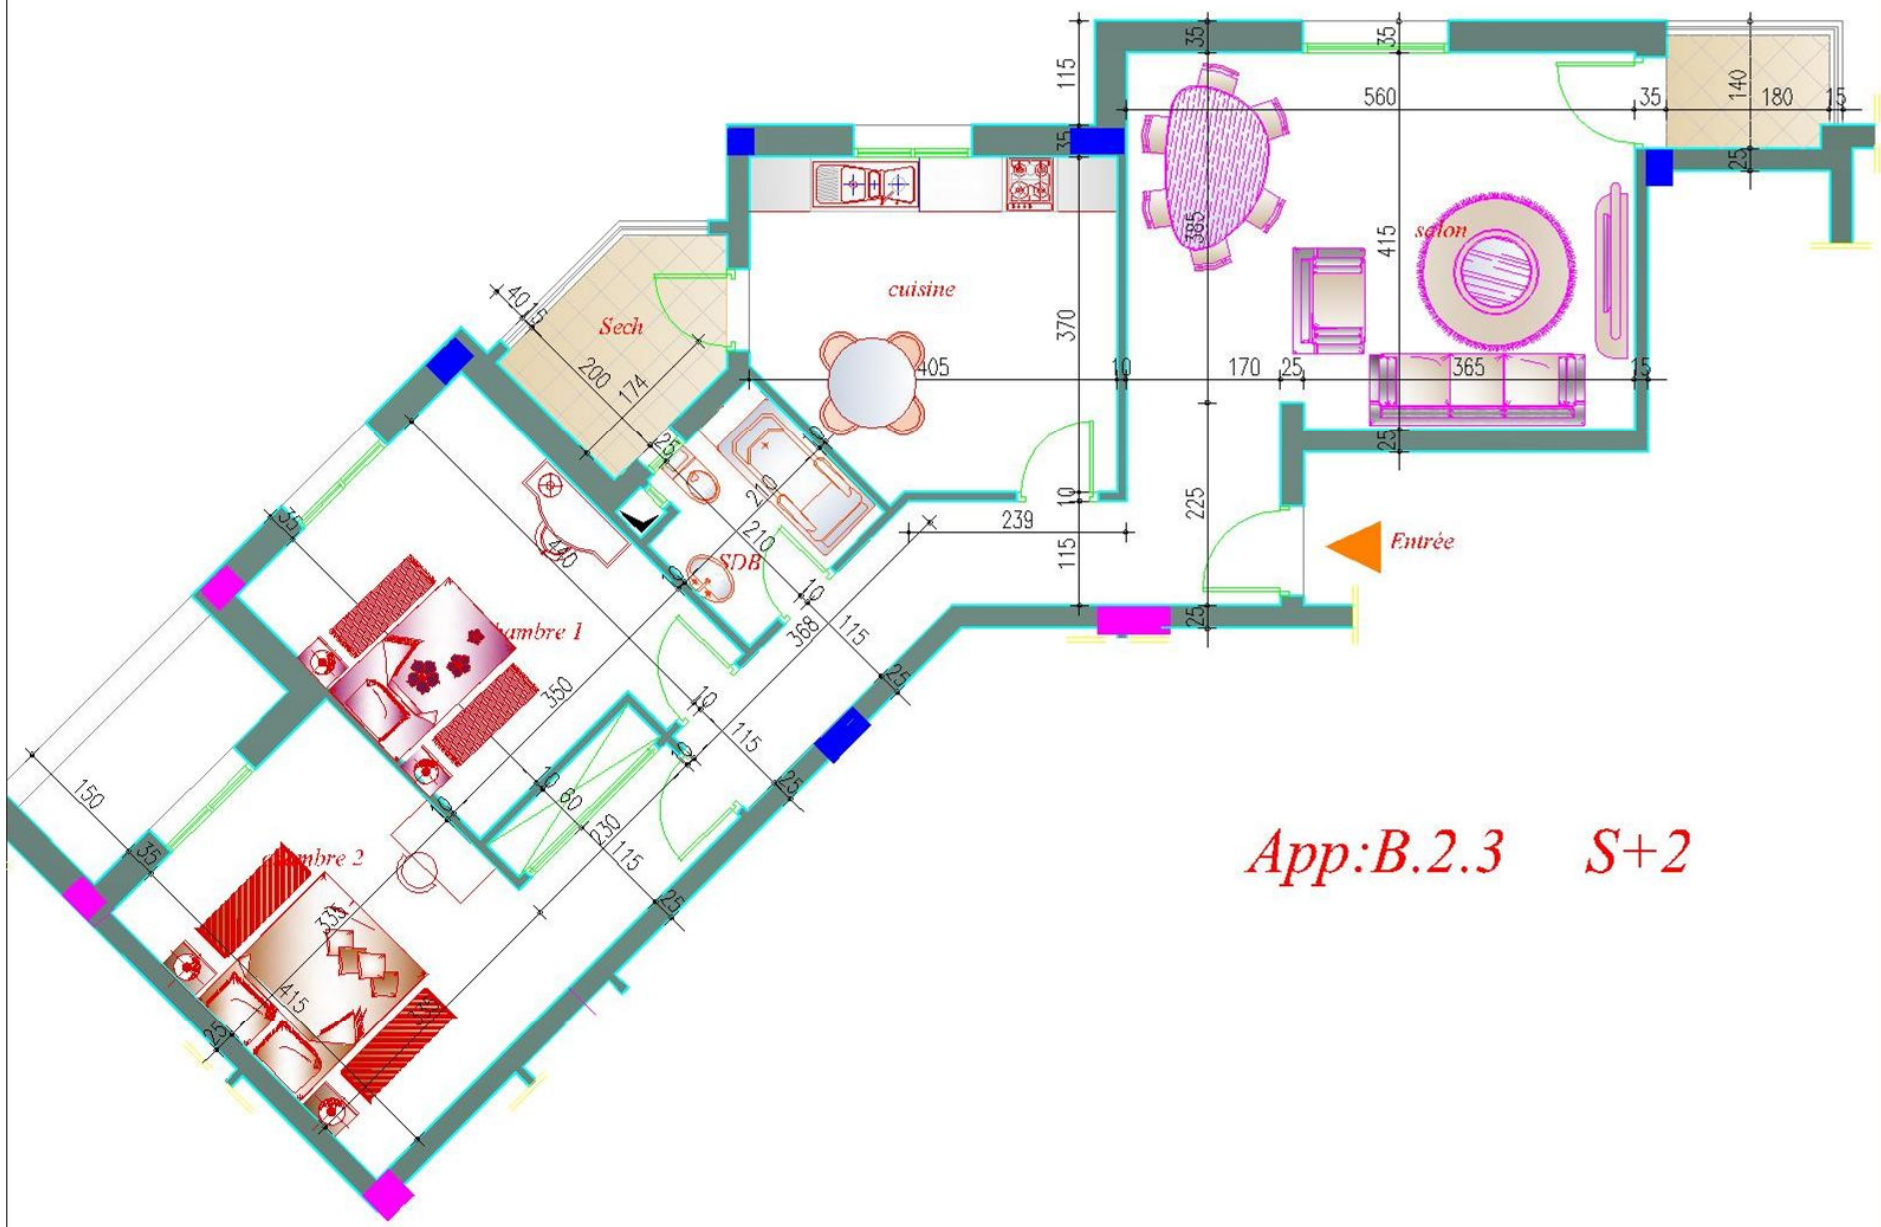
cuisine
Sech
SDB
selon
Entrée
App:B.2.3 S+2