


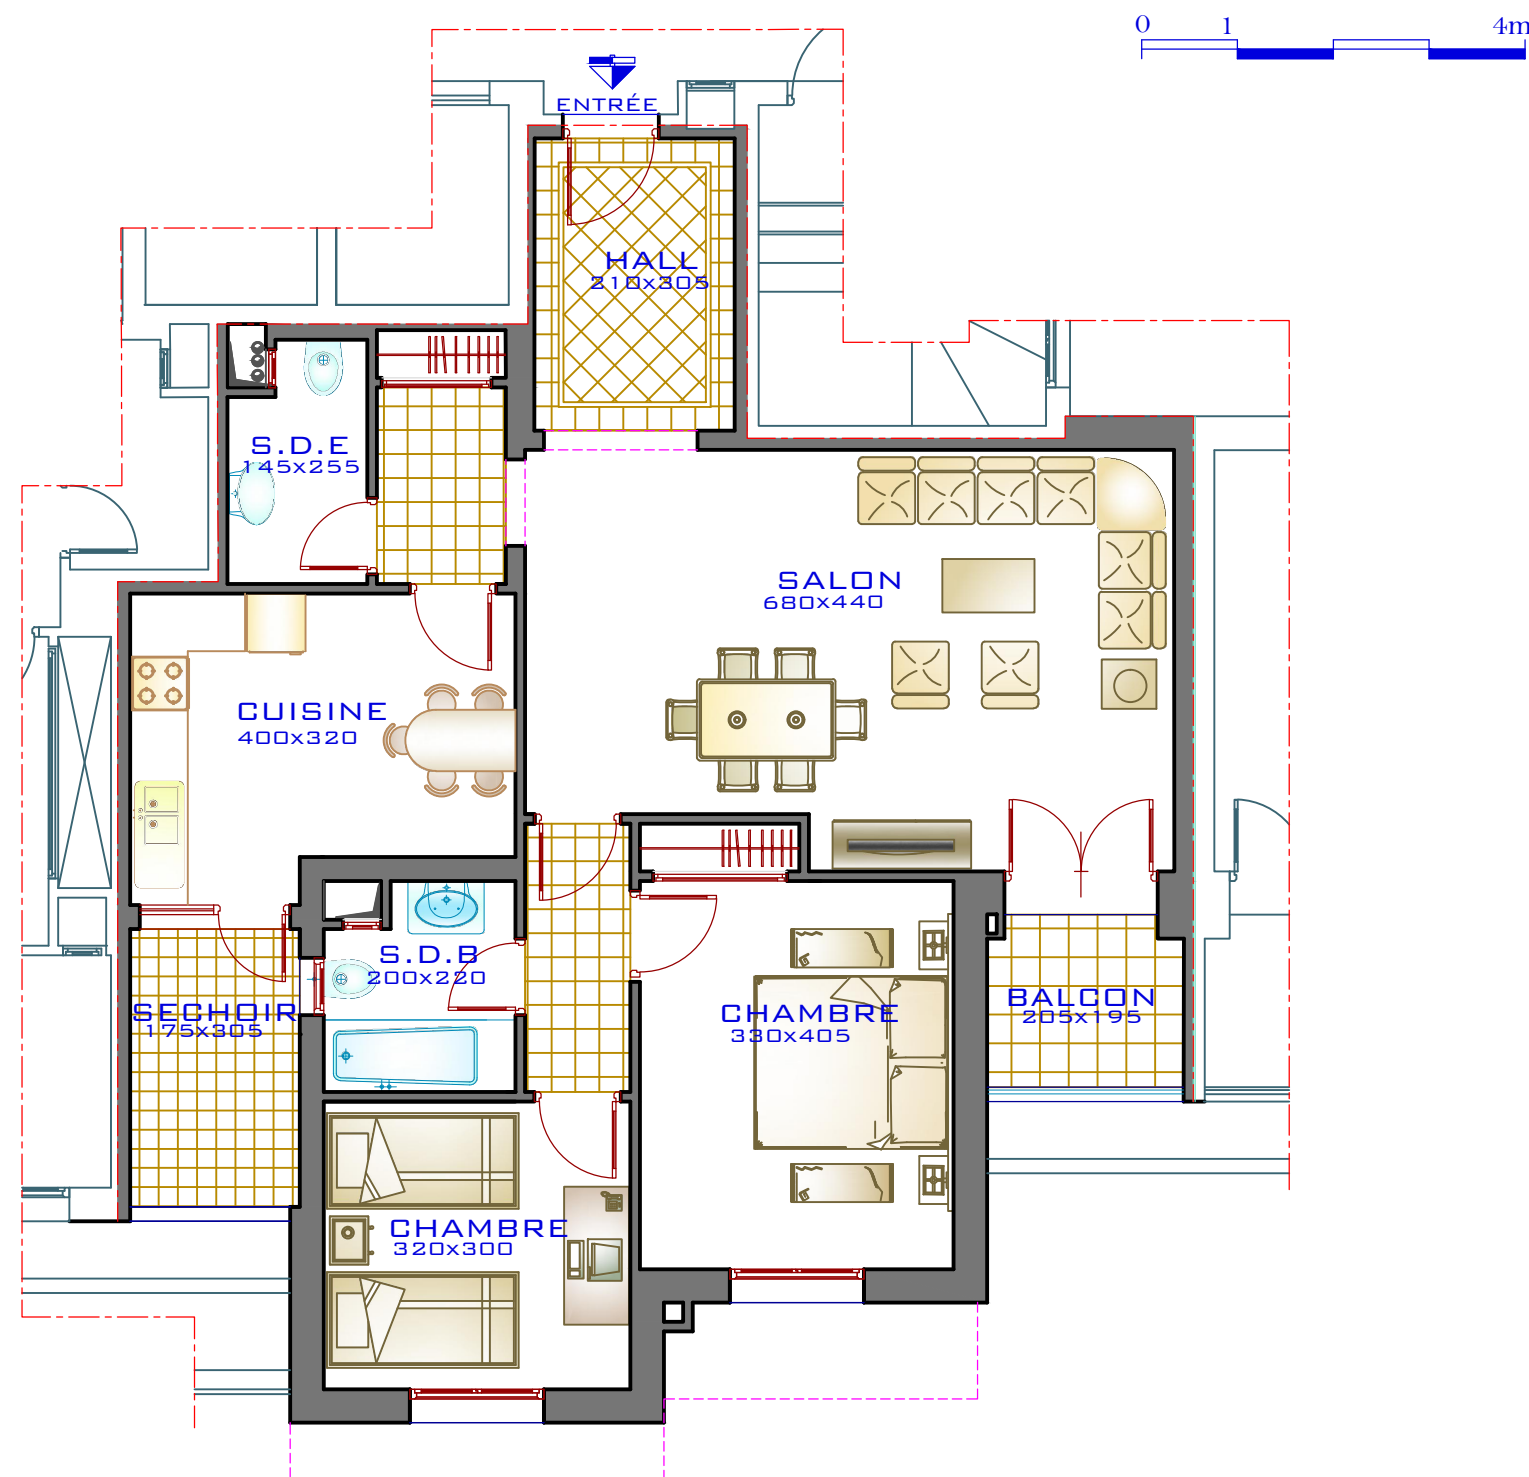

LE PROMOTEUR


L'ACQUEREUR



Av. de la Republique.B10 Imm. Laatiri 4011 Hammam Sousse-Tunisie
Tel: +216 73 324 580 - Fax: +216 73 324 582 - +216 24 585 777
E-mail: commercial@immospil.com.tn Site Web: www.immospil.com.tn



Résidence de Haut Standing au Centre Urbain Nord (Tunis)

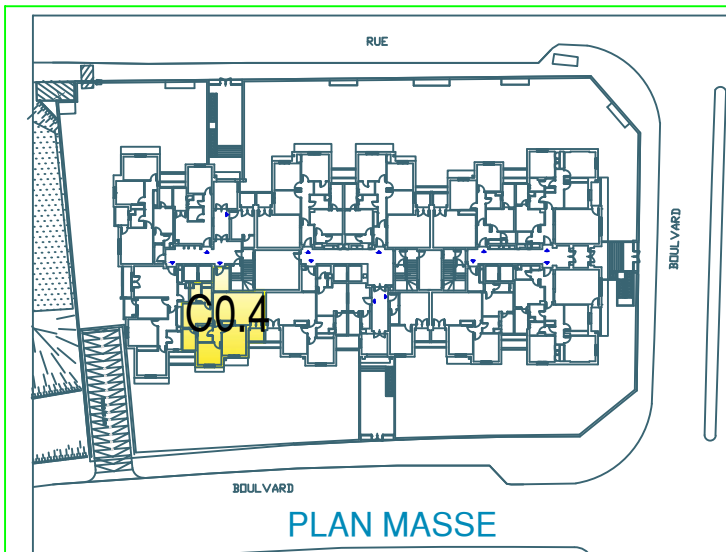

N°App	Niveau	Bloc	Type	SHO	SHO y compris P.C.	S. Terrasse N.C.
C0.4	REZ DE CHAUSSEE	Esc.C	S+2	110.19m2	128.19m2	0.00m2

NB: Pour l'interet du projet , la société peut éventuellement porter des améliorations au niveau des aménagements d'intérieur