


| 1 ^{er} Etage | | | | | |
|-----------------------|----------------|--------------------|----------|--------|---------------------|
| Désignation | Unité | Surface H EUVRE | % Commun | valeur | Surface Vendable |
| Bur:1 | m ² | 138,21 | 20,75% | 28,68 | 166,89 |
| Bur:2 | m ² | 96,54 | 20,75% | 20,03 | 116,57 |
| Bur:3 | m ² | 148,41 | 20,75% | 30,80 | 179,21 |
| Bur:4 | m ² | 107,59 | 20,75% | 22,32 | 129,91 |
| Bur:5 | m ² | 69,88 | 20,75% | 14,50 | 84,38 |
| Bur:6 | m ² | 157,78 | 20,75% | 32,74 | 190,52 |
| Bur:7 | m ² | 65,44 | 20,75% | 13,58 | 79,02 |
| Bur:8 | m ² | 74,90 | 20,75% | 15,54 | 90,44 |
| Cellier:1 | m ² | 8,86 | 20,75% | 1,84 | 10,70 |
| Cellier:2 | m ² | 6,90 | 20,75% | 1,43 | 8,33 |
| Cellier:3 | m ² | 7,08 | 20,75% | 1,47 | 8,55 |
| Cellier:4 | m ² | 11,04 | 20,75% | 2,29 | 13,33 |
| Cellier:5 | m ² | 10,66 | 20,75% | 2,21 | 12,87 |
| Cellier:6 | m ² | 6,98 | 20,75% | 1,45 | 8,43 |
| | | | | | 1099,15 |

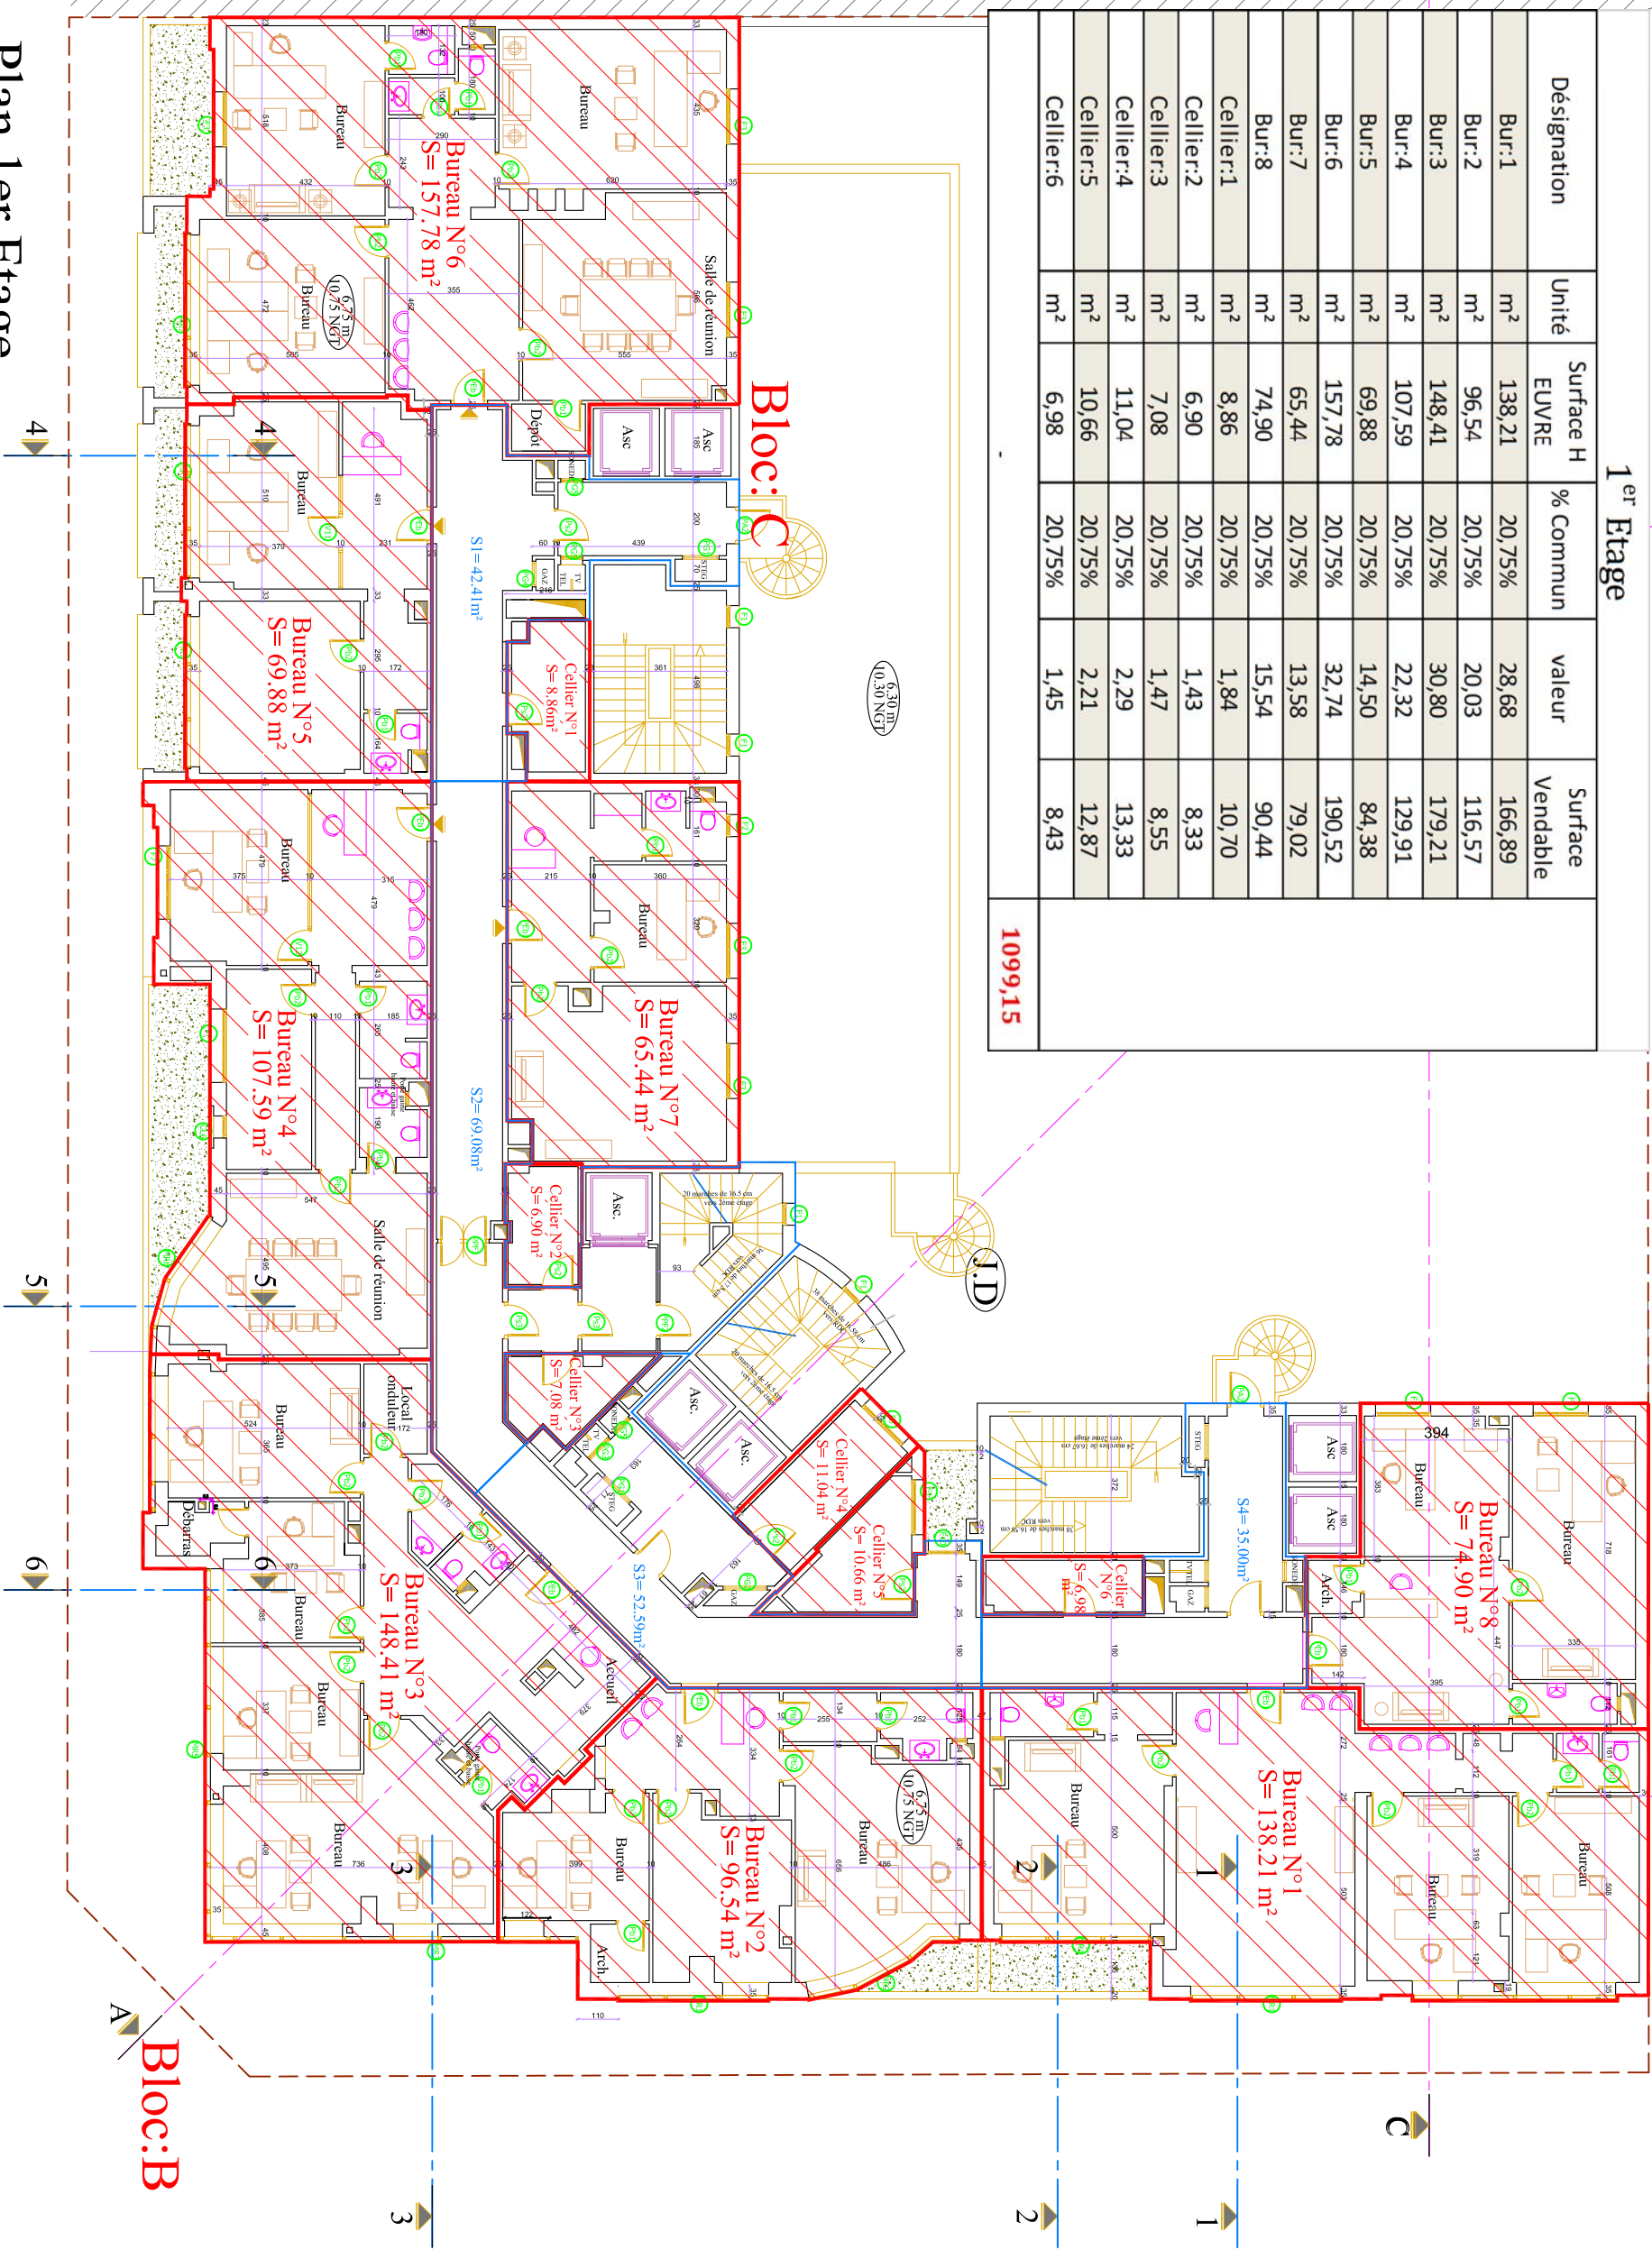

Plan 1^{er} Etage