



REZ DE CHAUSSÉE = 107m²

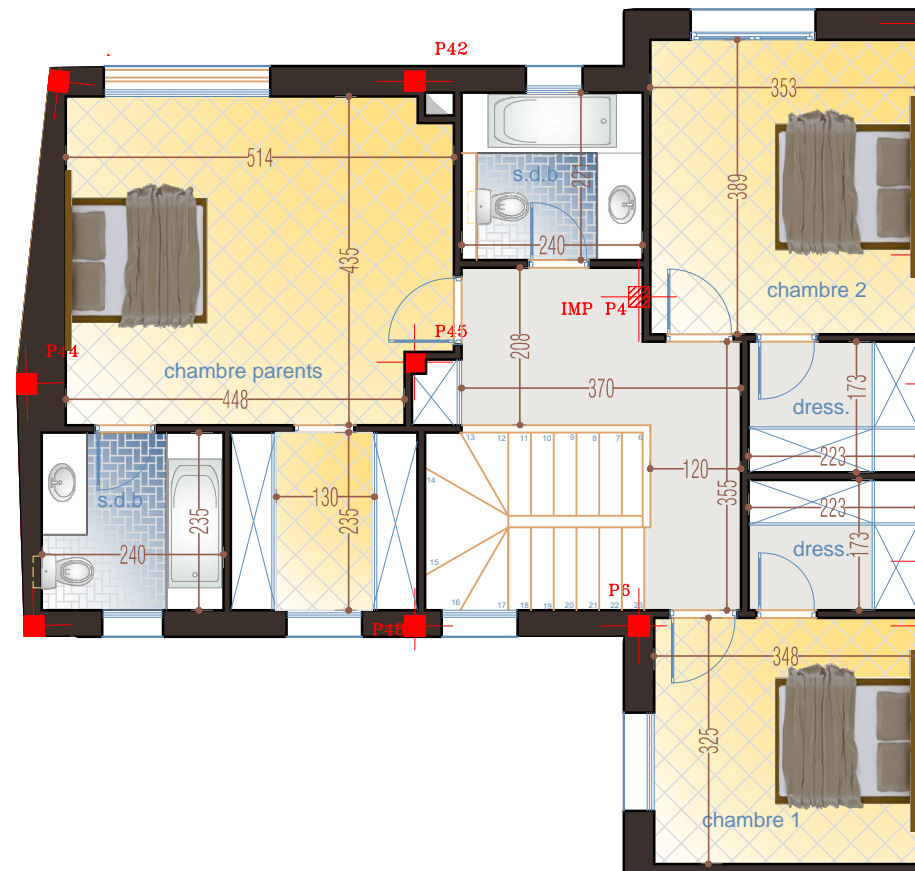

1er ÉTAGE = 116 m²

CARLTON PREMIER
L A M A R S A

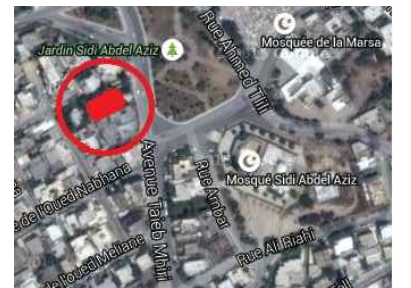


CARLTON IMMOBILIERE

46 AVENUE ABDELAZIZ AL SAOUD
BLOC B APPARTEMENT 6 MANAR 2
contact@carlton-immobiliere.com
badisair@gmail.com
TEL : +21671888105
mobile : +21652775230

H2 S+4

HABITATION DUPLEXE : N°2 RDC+1er ÉTAGE

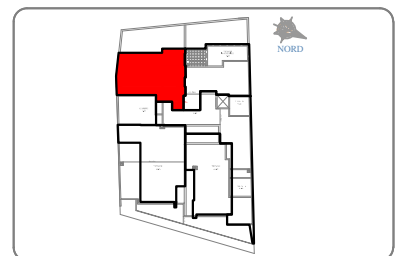

SURFACE HORS OEUVRE : 223 m²

SURFACE COMMUNE: 43 m²

SURFACE TOTALE: 266 m²

ces plans ainsi que ces différentes dimensions sont donnés à titre indicatif et non définitif, ils peuvent être légèrement modifiés lors de l'exécution des travaux. Échelle : 1/100