


COMMUNE DE RADES

PROJET: Lotissement sis à Radès Ville
TF n°21500 BEN AROUS


Nom de la propriété dite " Avenir Bayada Trois"

MDO :Société de promotion immobilière
El Imrane

PLAN COMMERCIAL - LOT n°: 10

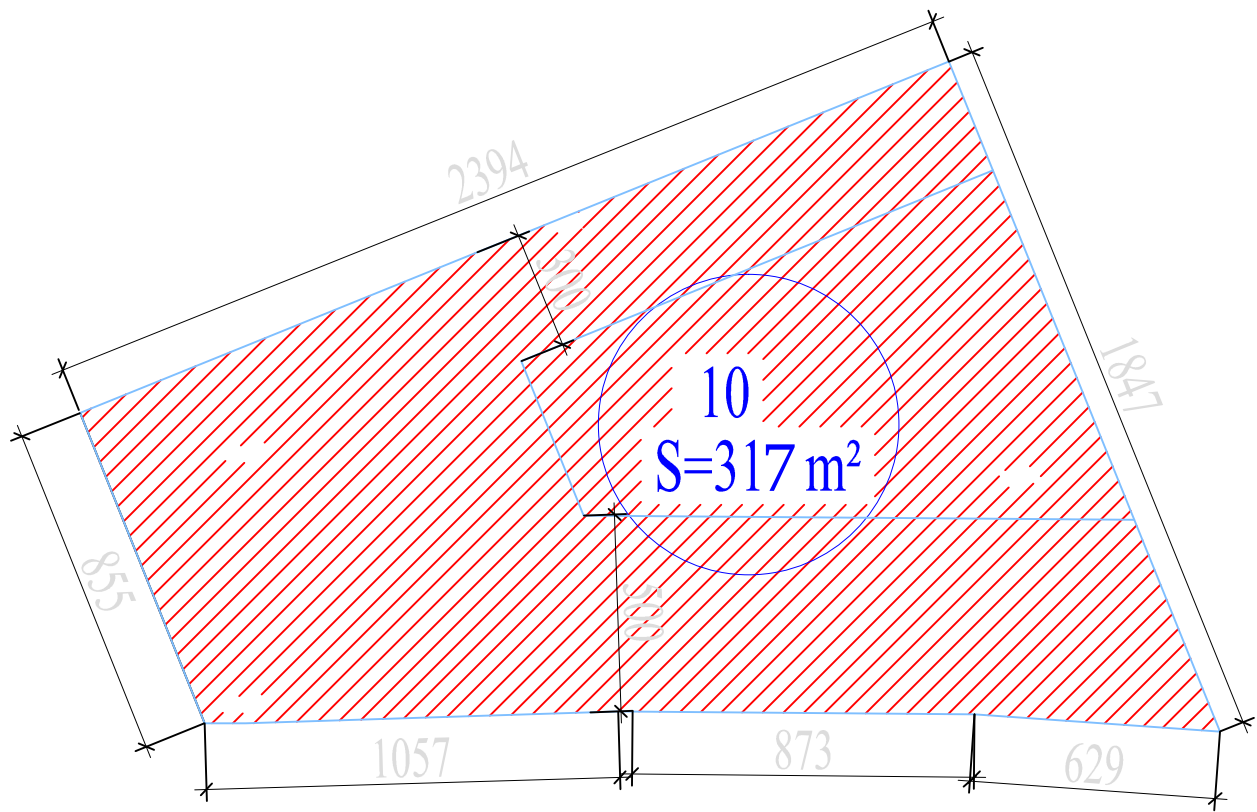

PLAN du lot 10

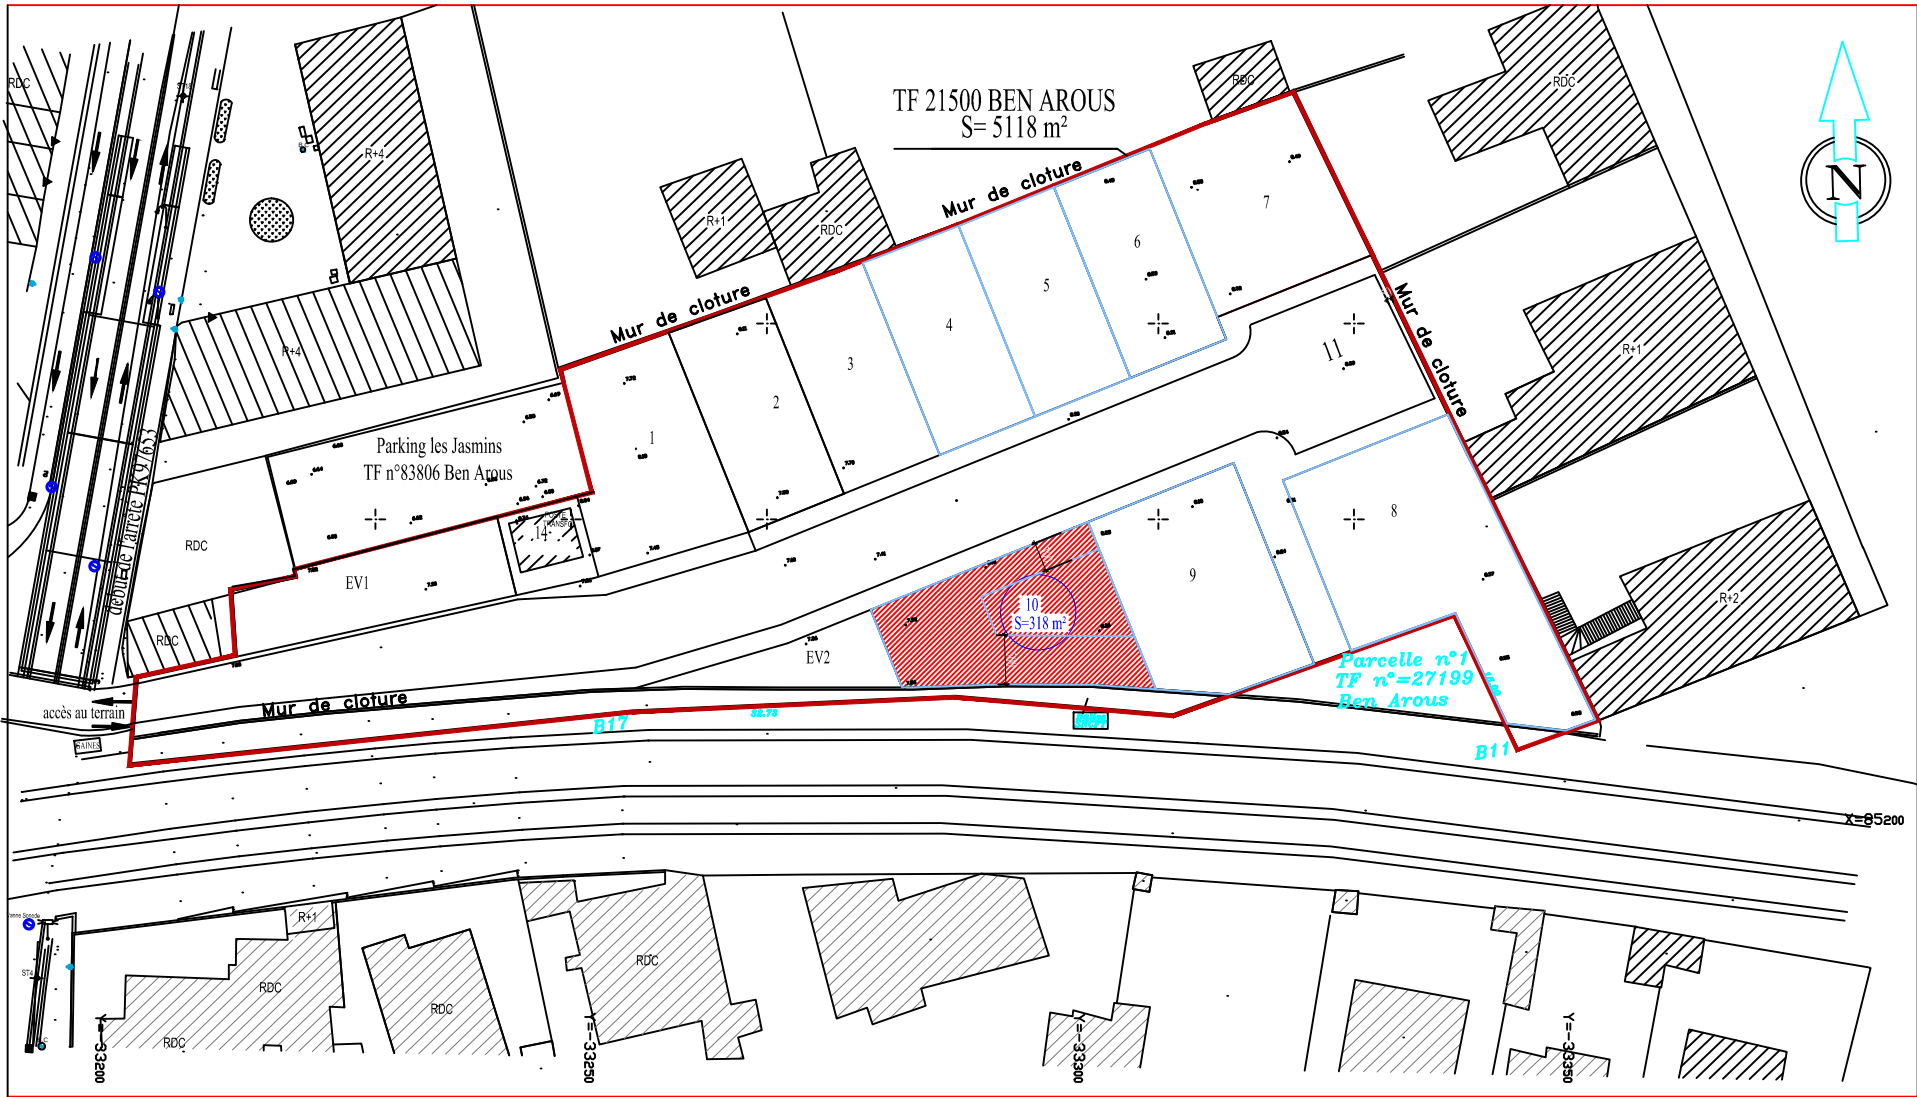

PLAN MASSE