

Tél: 71 192 100  
 Tél: 71 192 094  
 Fax: 71 192 099  
 Email: info@edifia.tn  
 www.edifia.tn






## RÉSIDENCE OPALIA

301 Avenue 14 Janvier 2011 Sidi Daoud - La Marsa

Appartement:	Type:	Niveau:
<b>B22</b>	<b>S+4</b>	<b>R+2</b>

### Tableau des Surfaces (m<sup>2</sup>)

Hall D'entrée y/c Plac.	10,23
Salon -SAM	36,22
Balcon	5,84
Cuisine	18,31
Séchoir	5,56
Réserve	1,55
Couloir	4,77
Salle d'eau	2,58
Hall Nuit	7,50
Suite parents y/c Placard	20,83
S.D.B. Parents	4,10
Chambre 1 y/c Placard	13,02
Chambre 2 y/c Placard	13,00
Chambre 3 y/c Placard	12,69
S.D.B.	4,13
<b>Total Habitable</b>	<b>160,33</b>
<b>Surface Utile</b>	<b>167,58</b>
<b>Surface Hors Œuvre</b>	<b>188,01</b>
<b>Surface Totale</b>	<b>210,97</b>

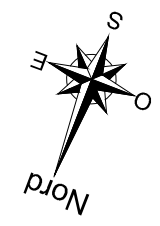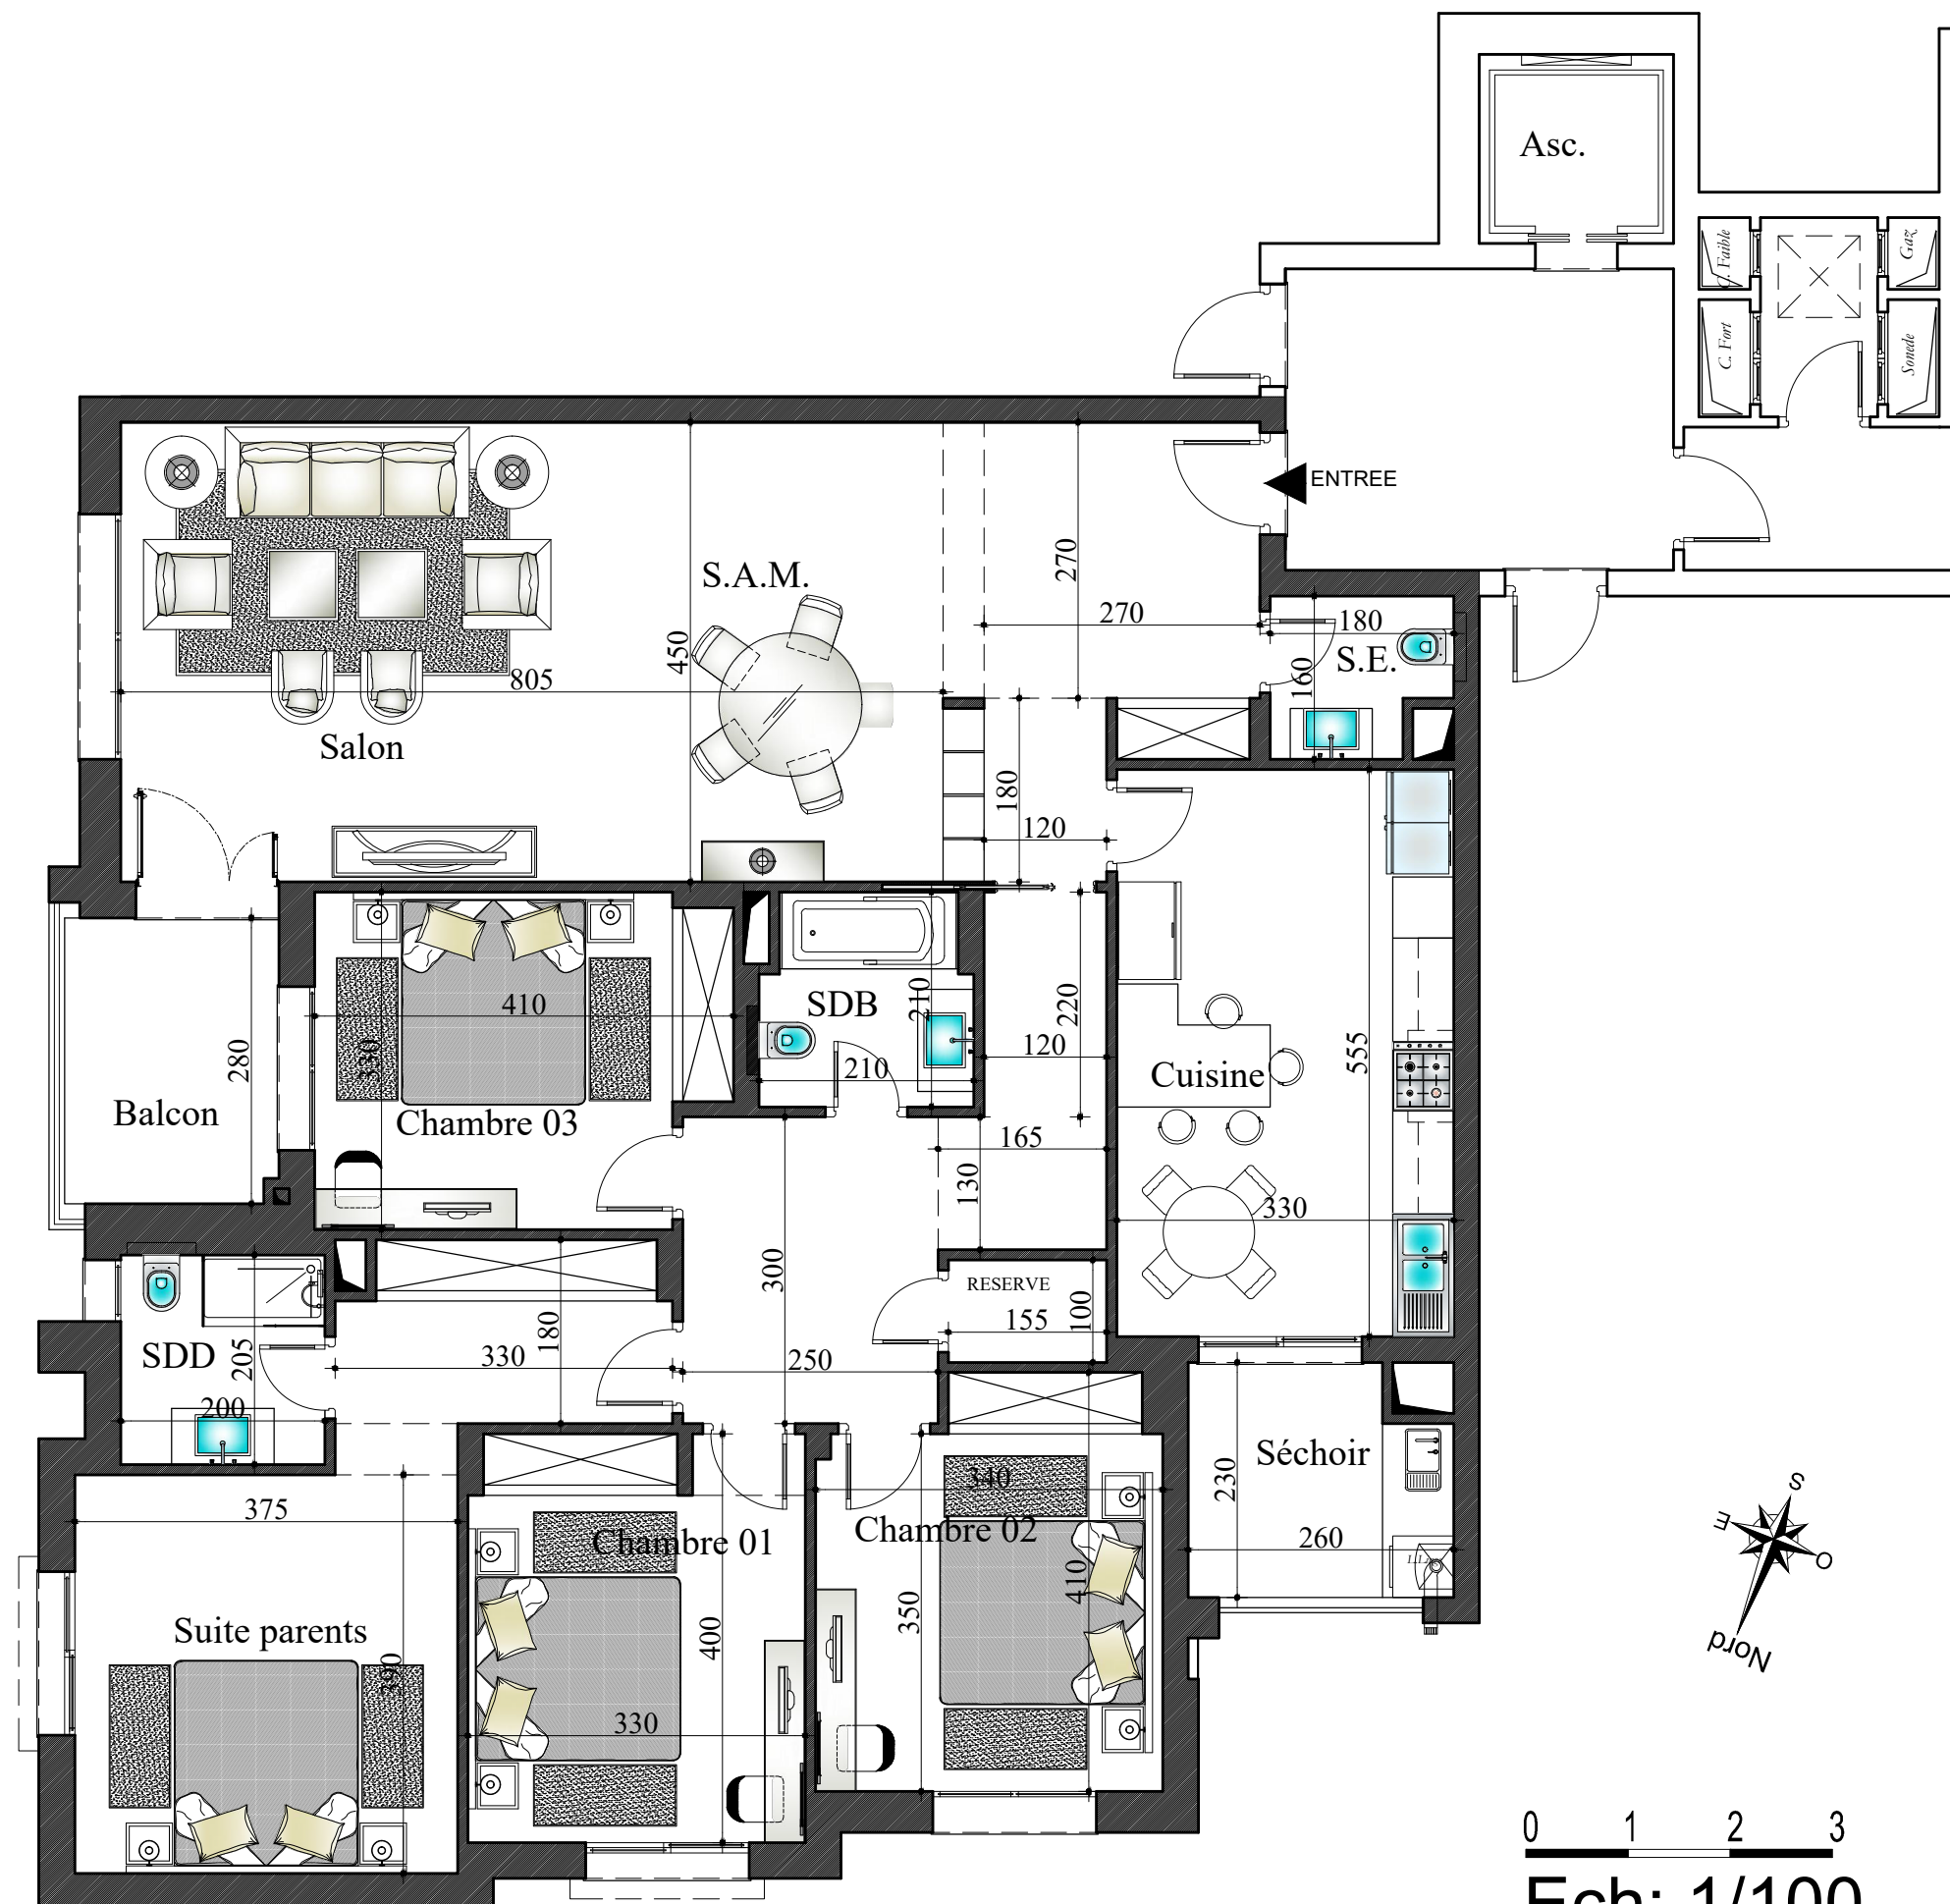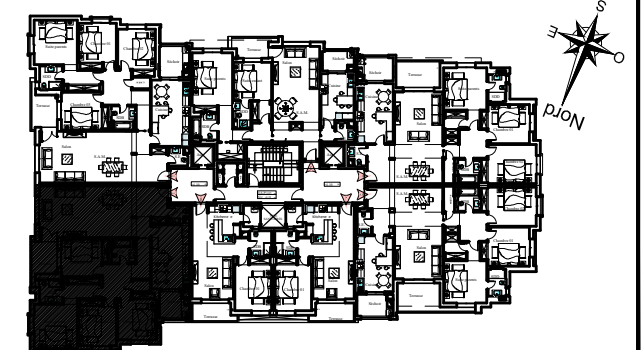

0 1 2 3  
 Ech: 1/100

les côtes et les surfaces sont susceptibles de modifications dues aux contraintes techniques de constructions et aux tolérances d'exécution.