


PLAN RDC

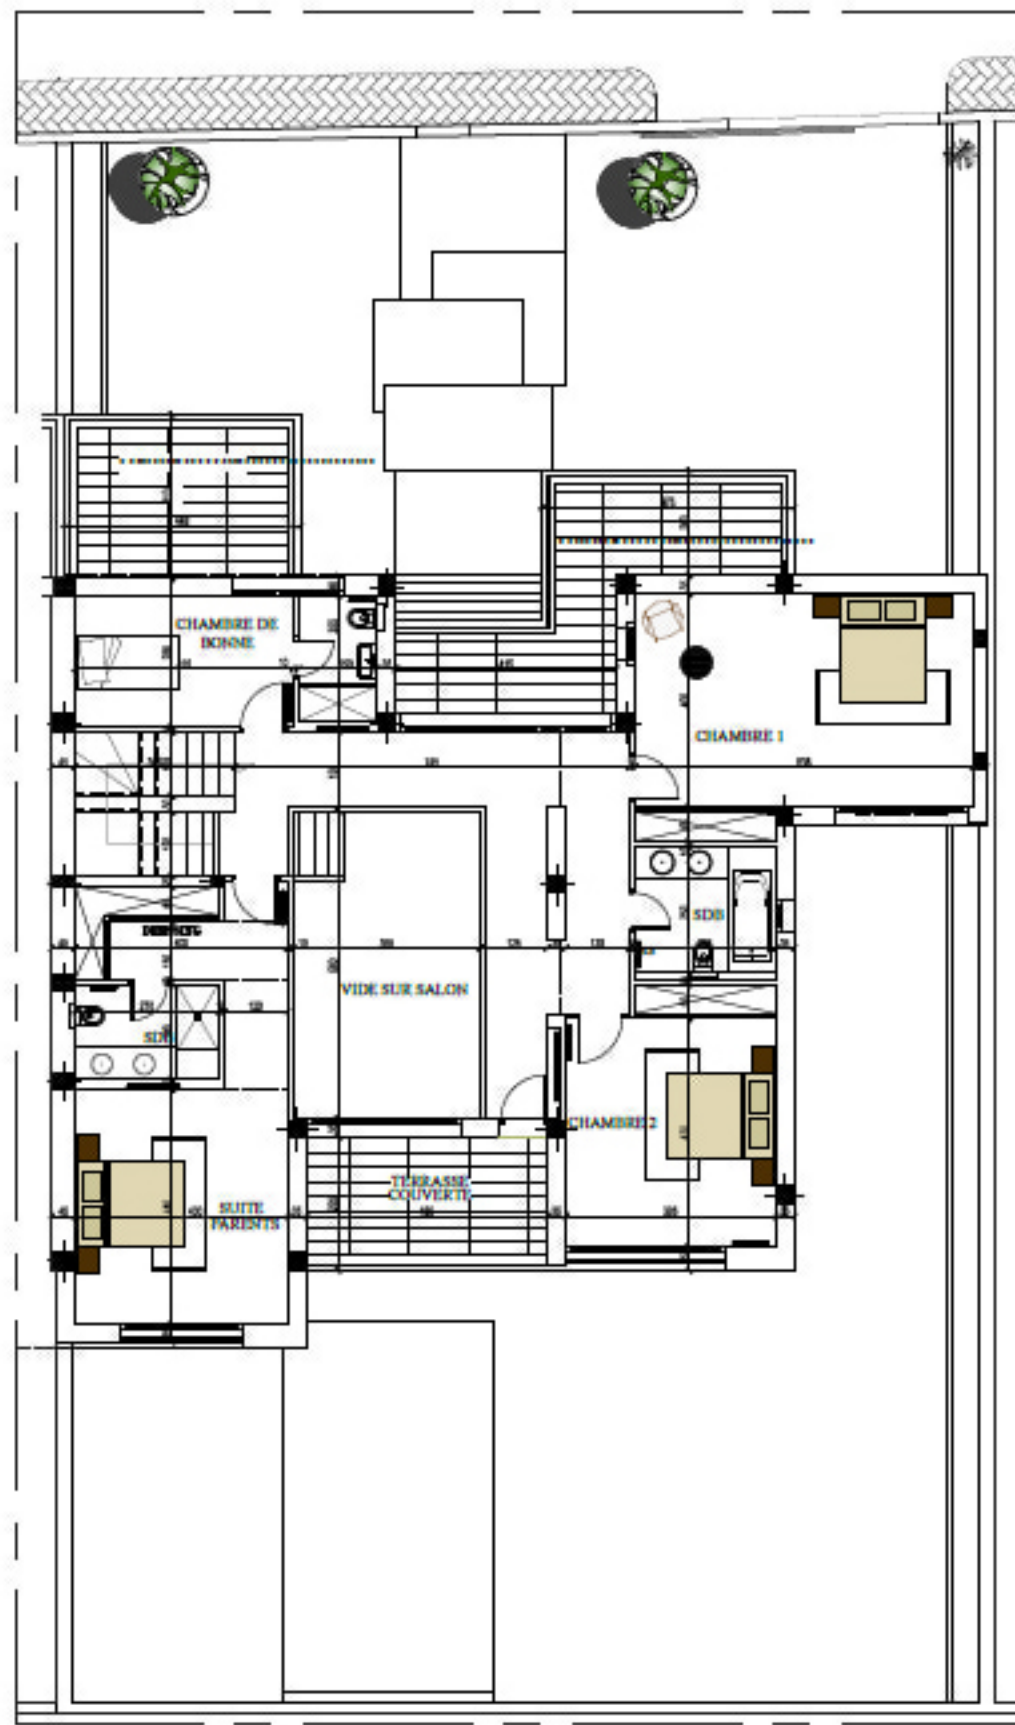

PLAN ETAGE

PROMOTEUR: SOCIÉTÉ DE PROMOTION
IMMOBILIERE EL BIRI

PROJET LES VILLAS DE LA SOUKRA

ARCHITECTE : OMAR SMAOUI

GSM : 54 119 928

VILLA 2
LOT2

Surface terrain: 500.5 m²
 Surface couverte rdc: 227.50m²
 Surface couverte étage: 193.25 m²
 Surface Total : 420.75 m²
 Surface Terrasse découverte: 31.80 m²

VILLA2
R-1
SURFACE COUVERTE TOTAL : 420.75 m ²

