

PROMOTEUR: SOCIÉTÉ DE PROMOTION
IMMOBILIERE EL BIRI


PROJET LES VILLAS DE LA SOUKRA

ARCHITECTE : OMAR SMAOUI


GSM : 54 119 928

VILLA 4
LOT4

Surface terrain: 528 m²
Surface couverte rdc: 217.00m²
Surface couverte étage: 195.80 m²
Surface Total : 412.80 m²
Surface Terrasse découverte: 31.80 m²

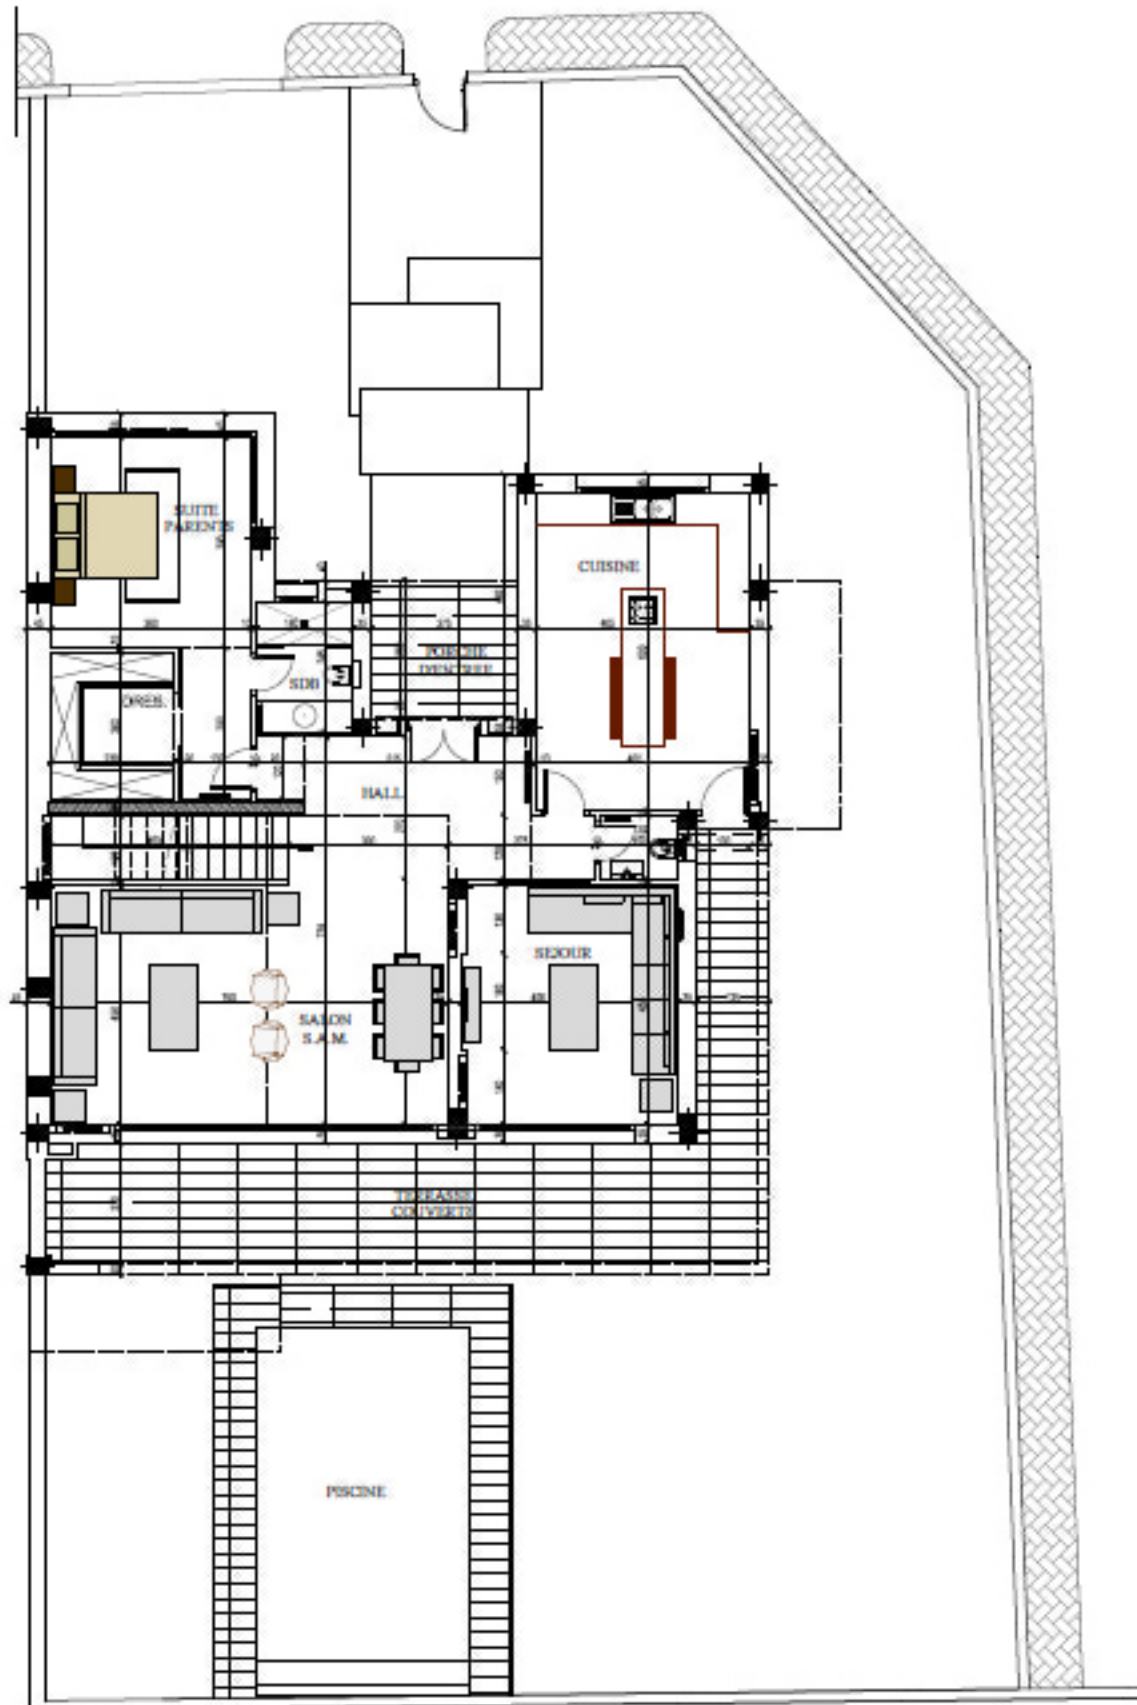

PLAN RDC

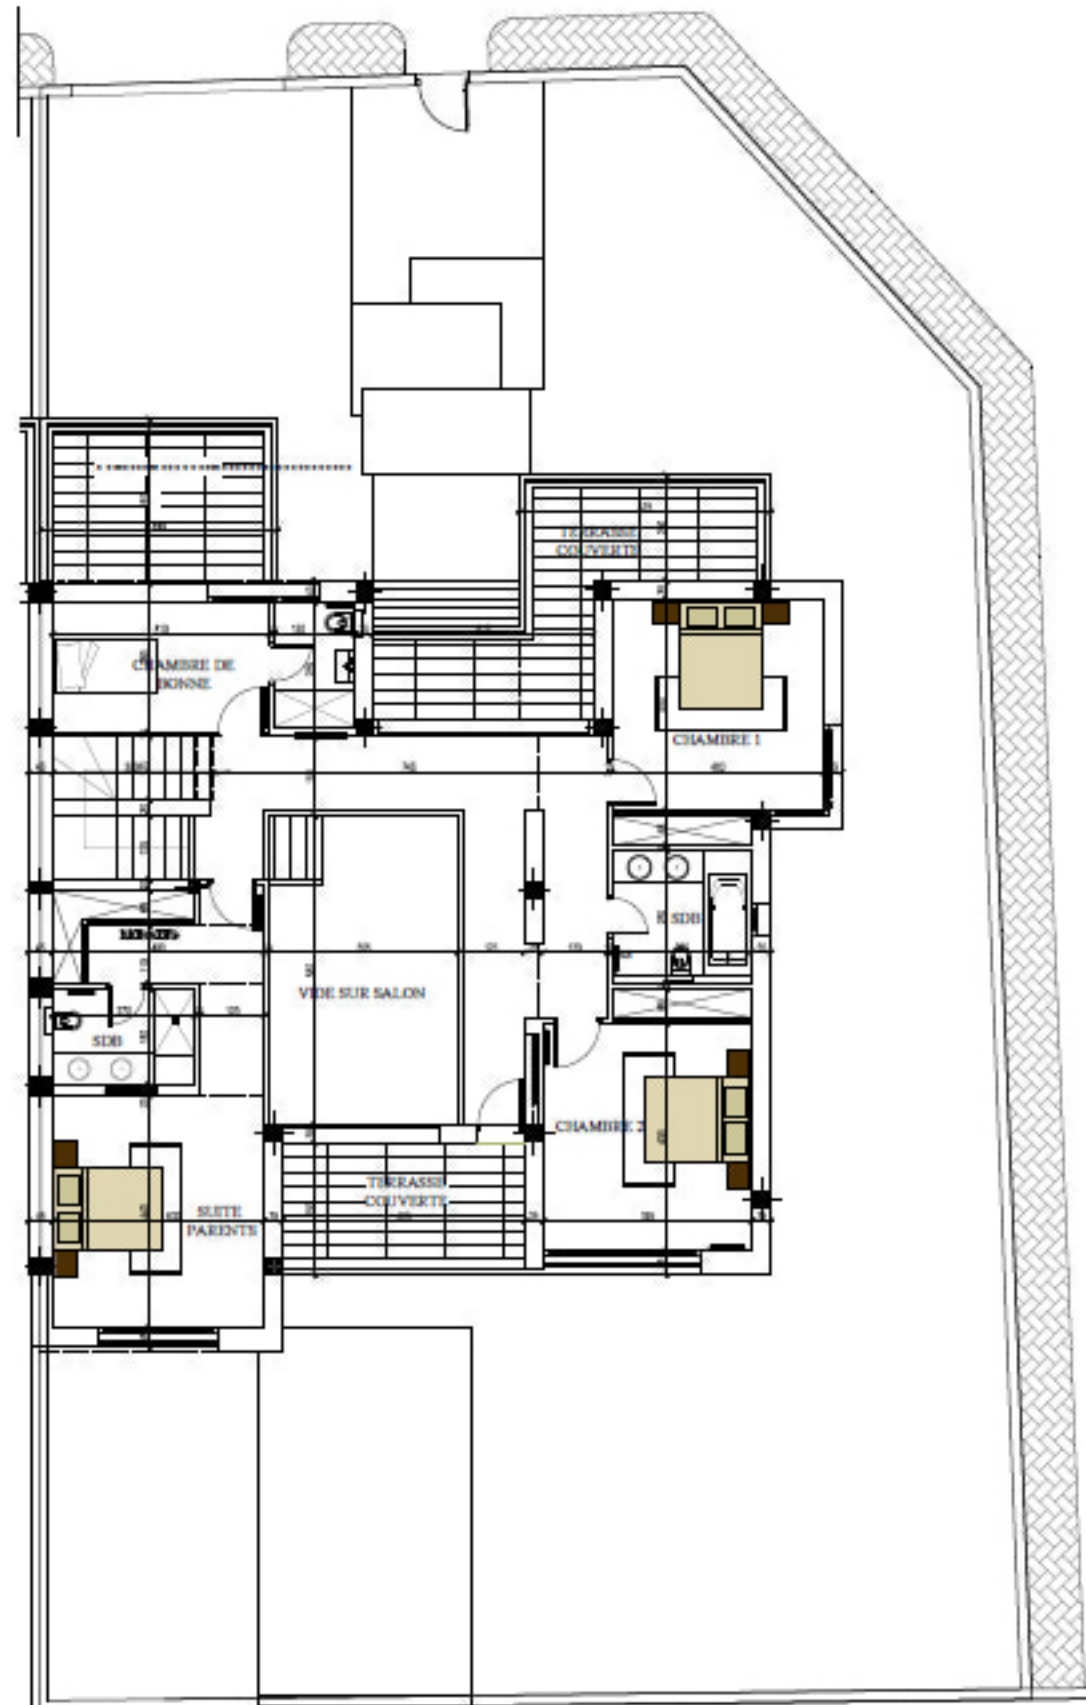

PLAN ETAGE

