



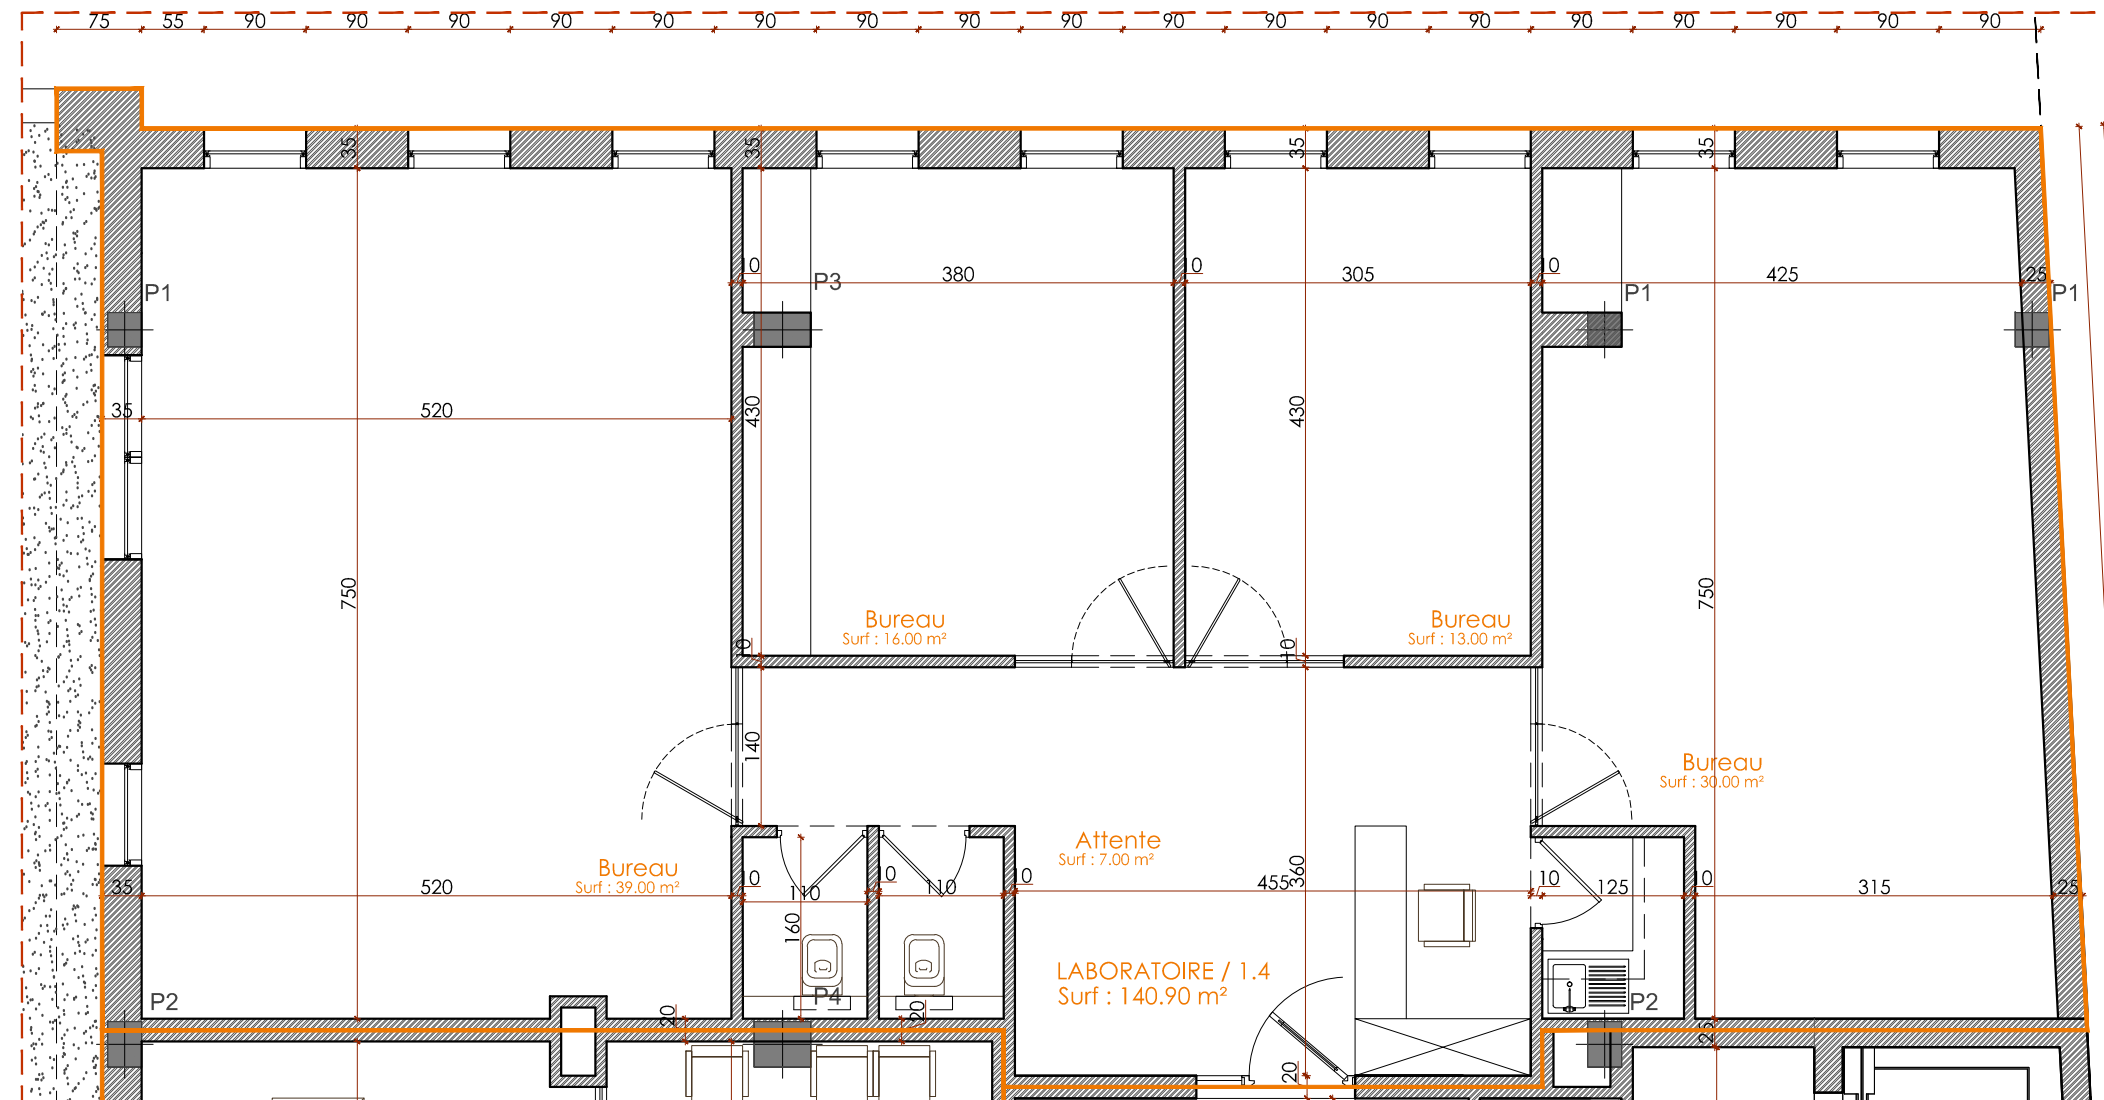

# Le Bardo

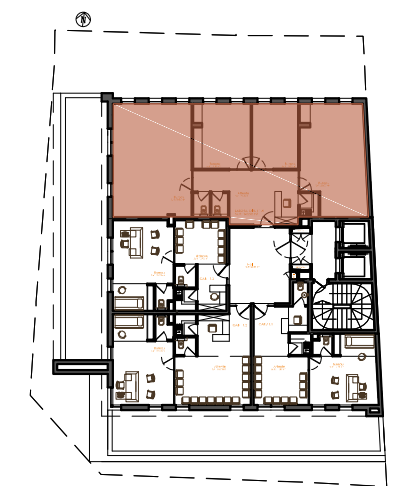

## DOSSIER GRAPHIQUE

Echelle: Janvier / 2015

## Plan LABORATOIRE

Localisation : 1er étage

**NOTA:** Ce plan est fournis aux entreprises à titre indicatif. Elles doivent vérifier sur site et sous leur responsabilité, l'exactitude des informations indiquées, les côtes, les altitudes et encombrements, en tenant compte impérativement de la nature même des existants.

Architectes :

**identity**  
Architectural designers

Tel :00 216 71 28 01 76 / Fax :00 216 71 28 01 76  
1, rue Tarak Ibn Zied - 1082 - Mutuelle-ville - Tunis