



SOCIETE DE PROMOTION IMMOBILIERE  
**EL MADINA**

**PROJET DE CONSTRUCTION  
D'UN IMMEUBLE  
A USAGE COMMERCIAL ET HABITATION**  
Lot:1.6.1

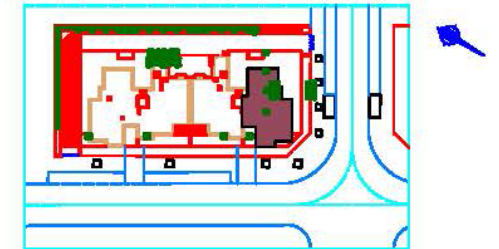

PLAN MASSE

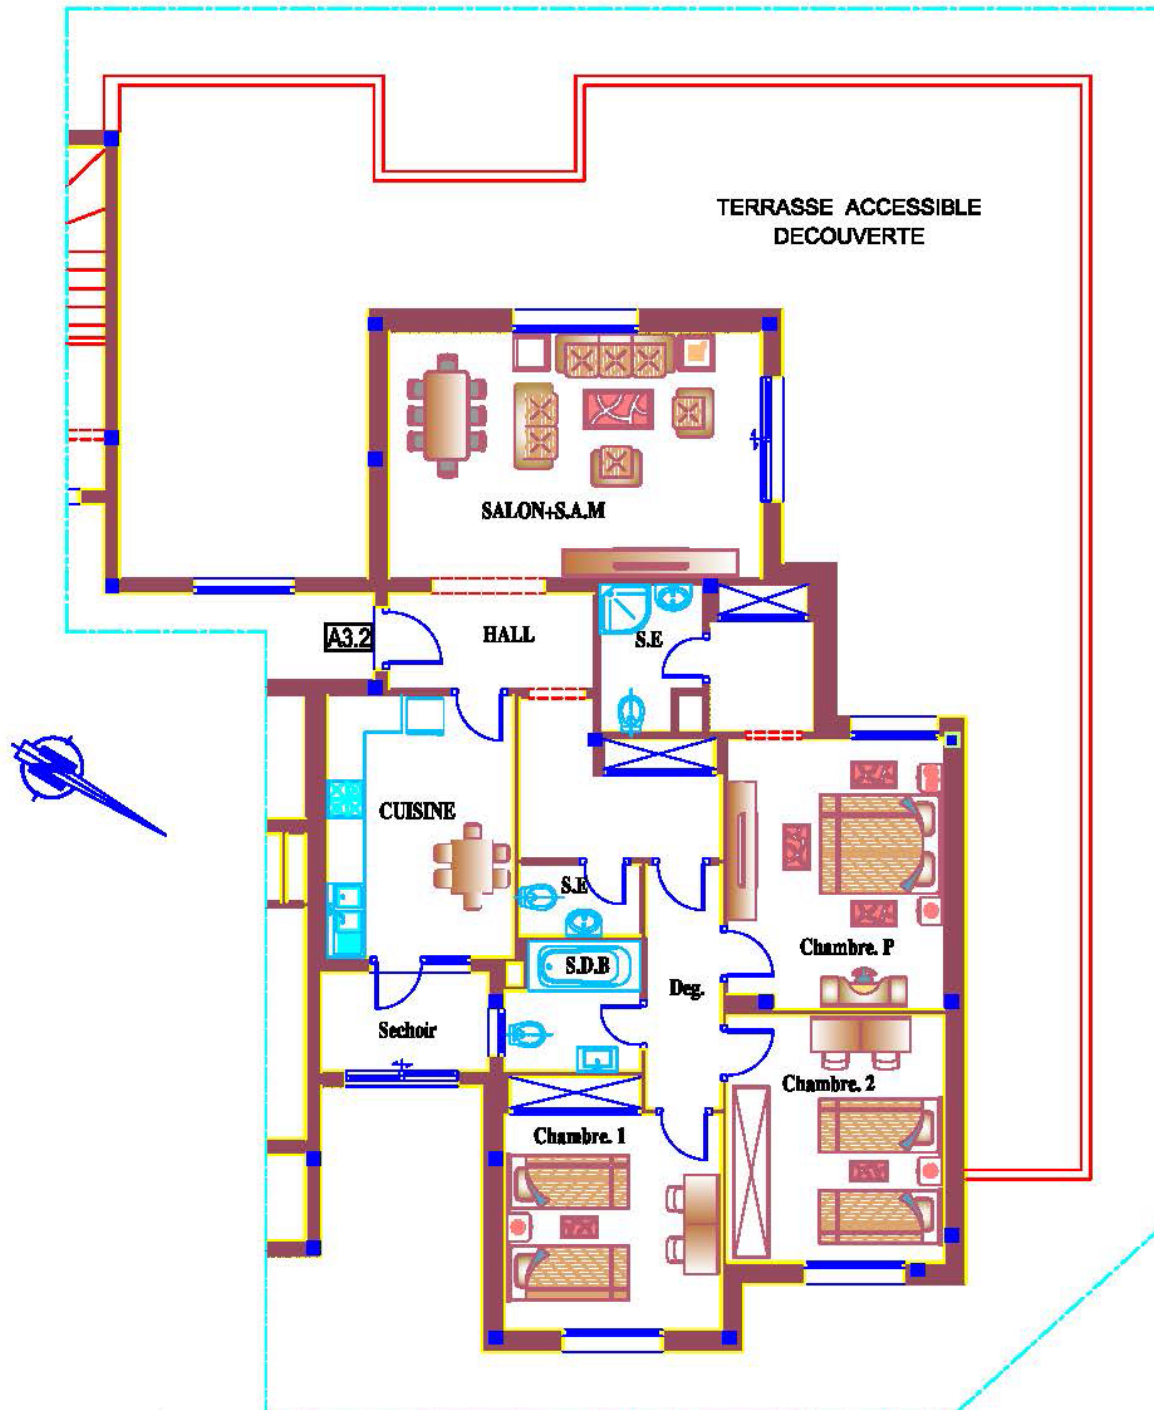

<b>TYPE</b> S+3	APPARTEMENT : A3-2	<b>A3-2</b>
	NIVEAU : 3eme ETAGE	
	BLOC : A	

DESIGNATION	SURFACE APPROXIMATIVE (m <sup>2</sup> )
Salon - SAM	24.00
Chambre 1	12.25
Chambre 2	14.00
Chambre P	15.21
Cuisine	12.75
S.D.B.	4.30
S.E	5.85
Degagement + Hall	18.80
Placards	3.21
Secchoir à jouissance privative	4.32
<b>Surface utile</b>	<b>114.69</b>
Cloisons Divises	6.85
<b>Surface divise</b>	<b>122.12</b>
Surfaces des Cloisons indivises	16.97
Balcon couvert à jouissance privative	---
<b>Surface Hors Oeuvre</b>	<b>139.09</b>
Quote part dans les parties communes	32.46
<b>Surface du plancher</b>	<b>171.55</b>
Terrasse découvert à jouissance privative	111.86

NB: Les dimensions sont à titre indicatif, les surfaces exactes seront définies par l'O.T.C