

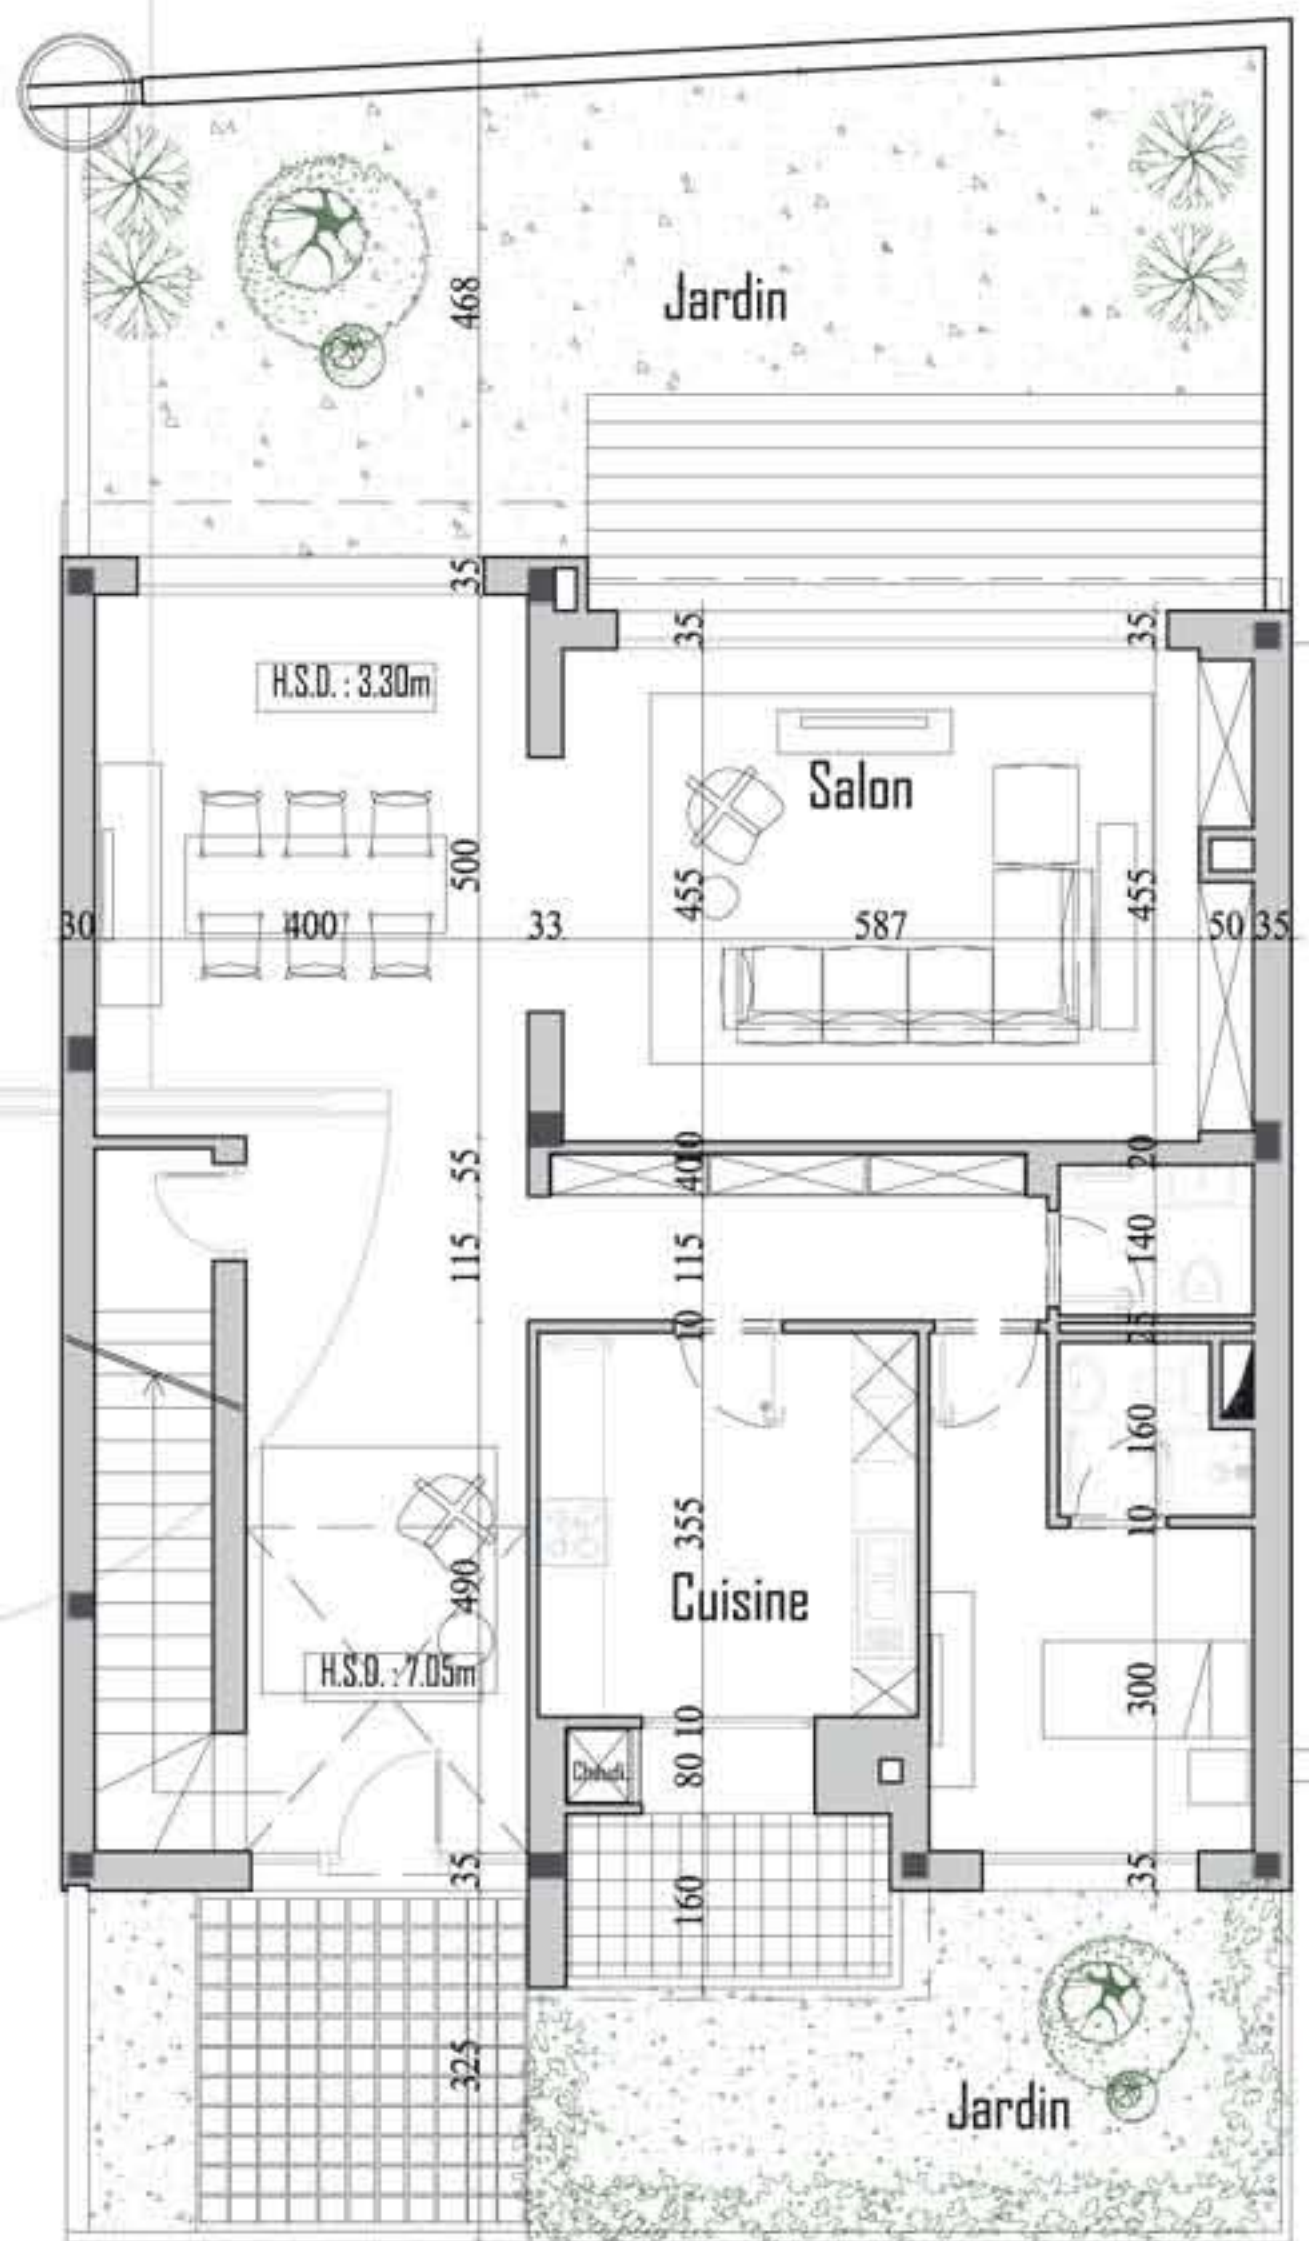


Villa 1

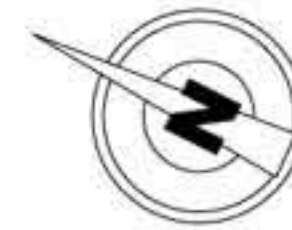

Plan villa RDC

- Surface totale : 132 m²
- Surface terrasse couverte : 5 m²
- Surface terrasse découverte : 22,5 m²
- Surface jardin privatif : 63 m²

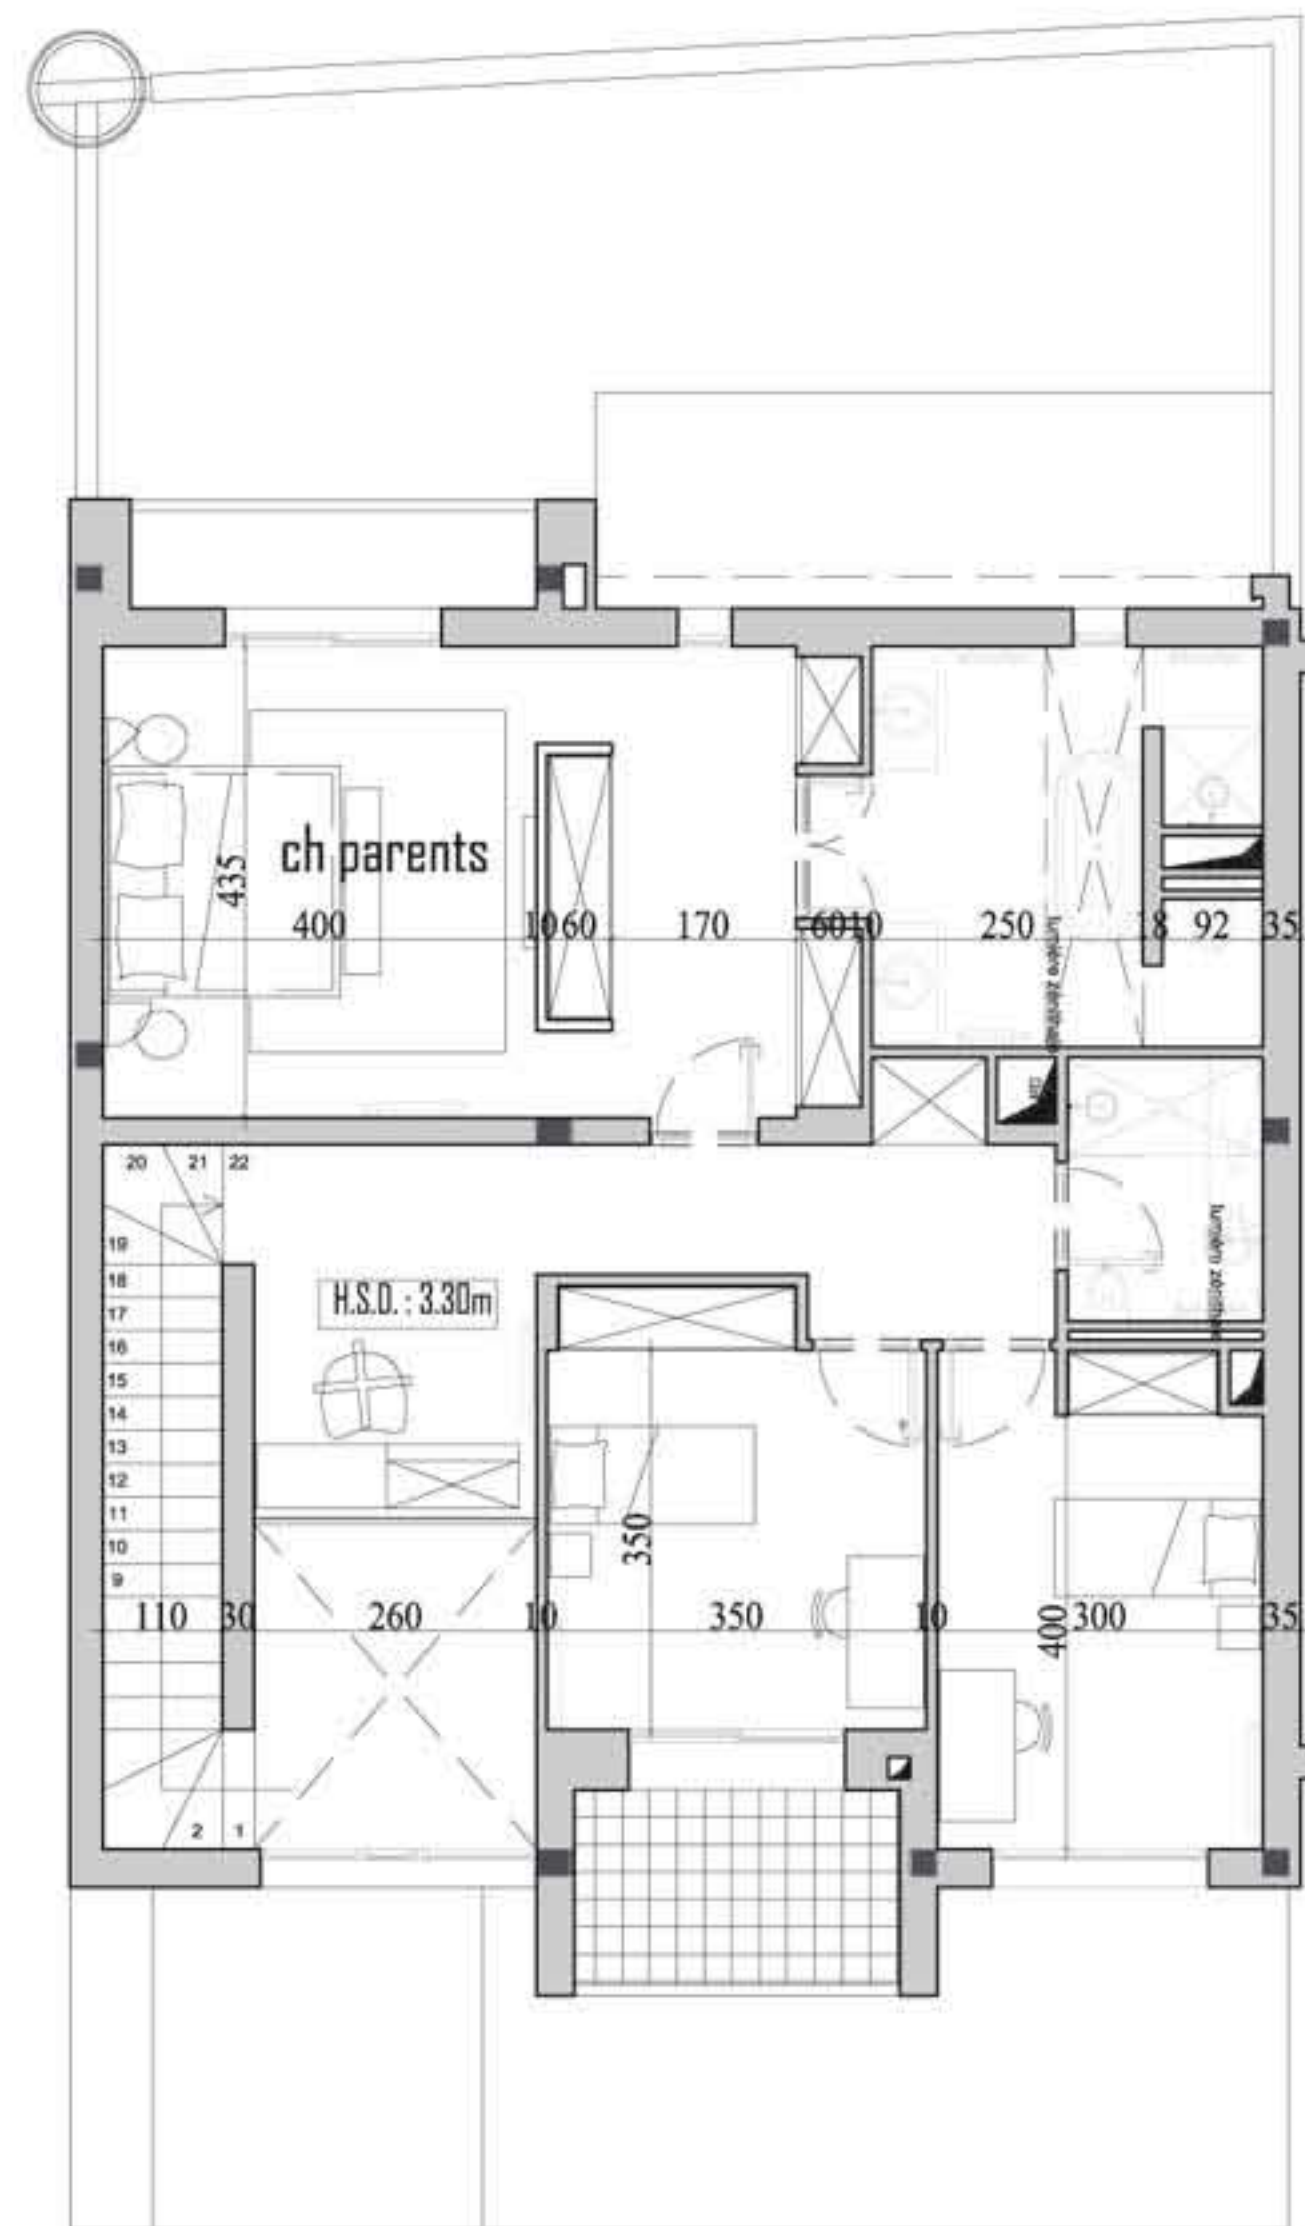

Plan villa 1er étage

- Surface totale : 130 m²
- Surface ho sans vide : 122,2 m²
- Surface terrasse couverte : 10,15 m²

V 1

Villas